


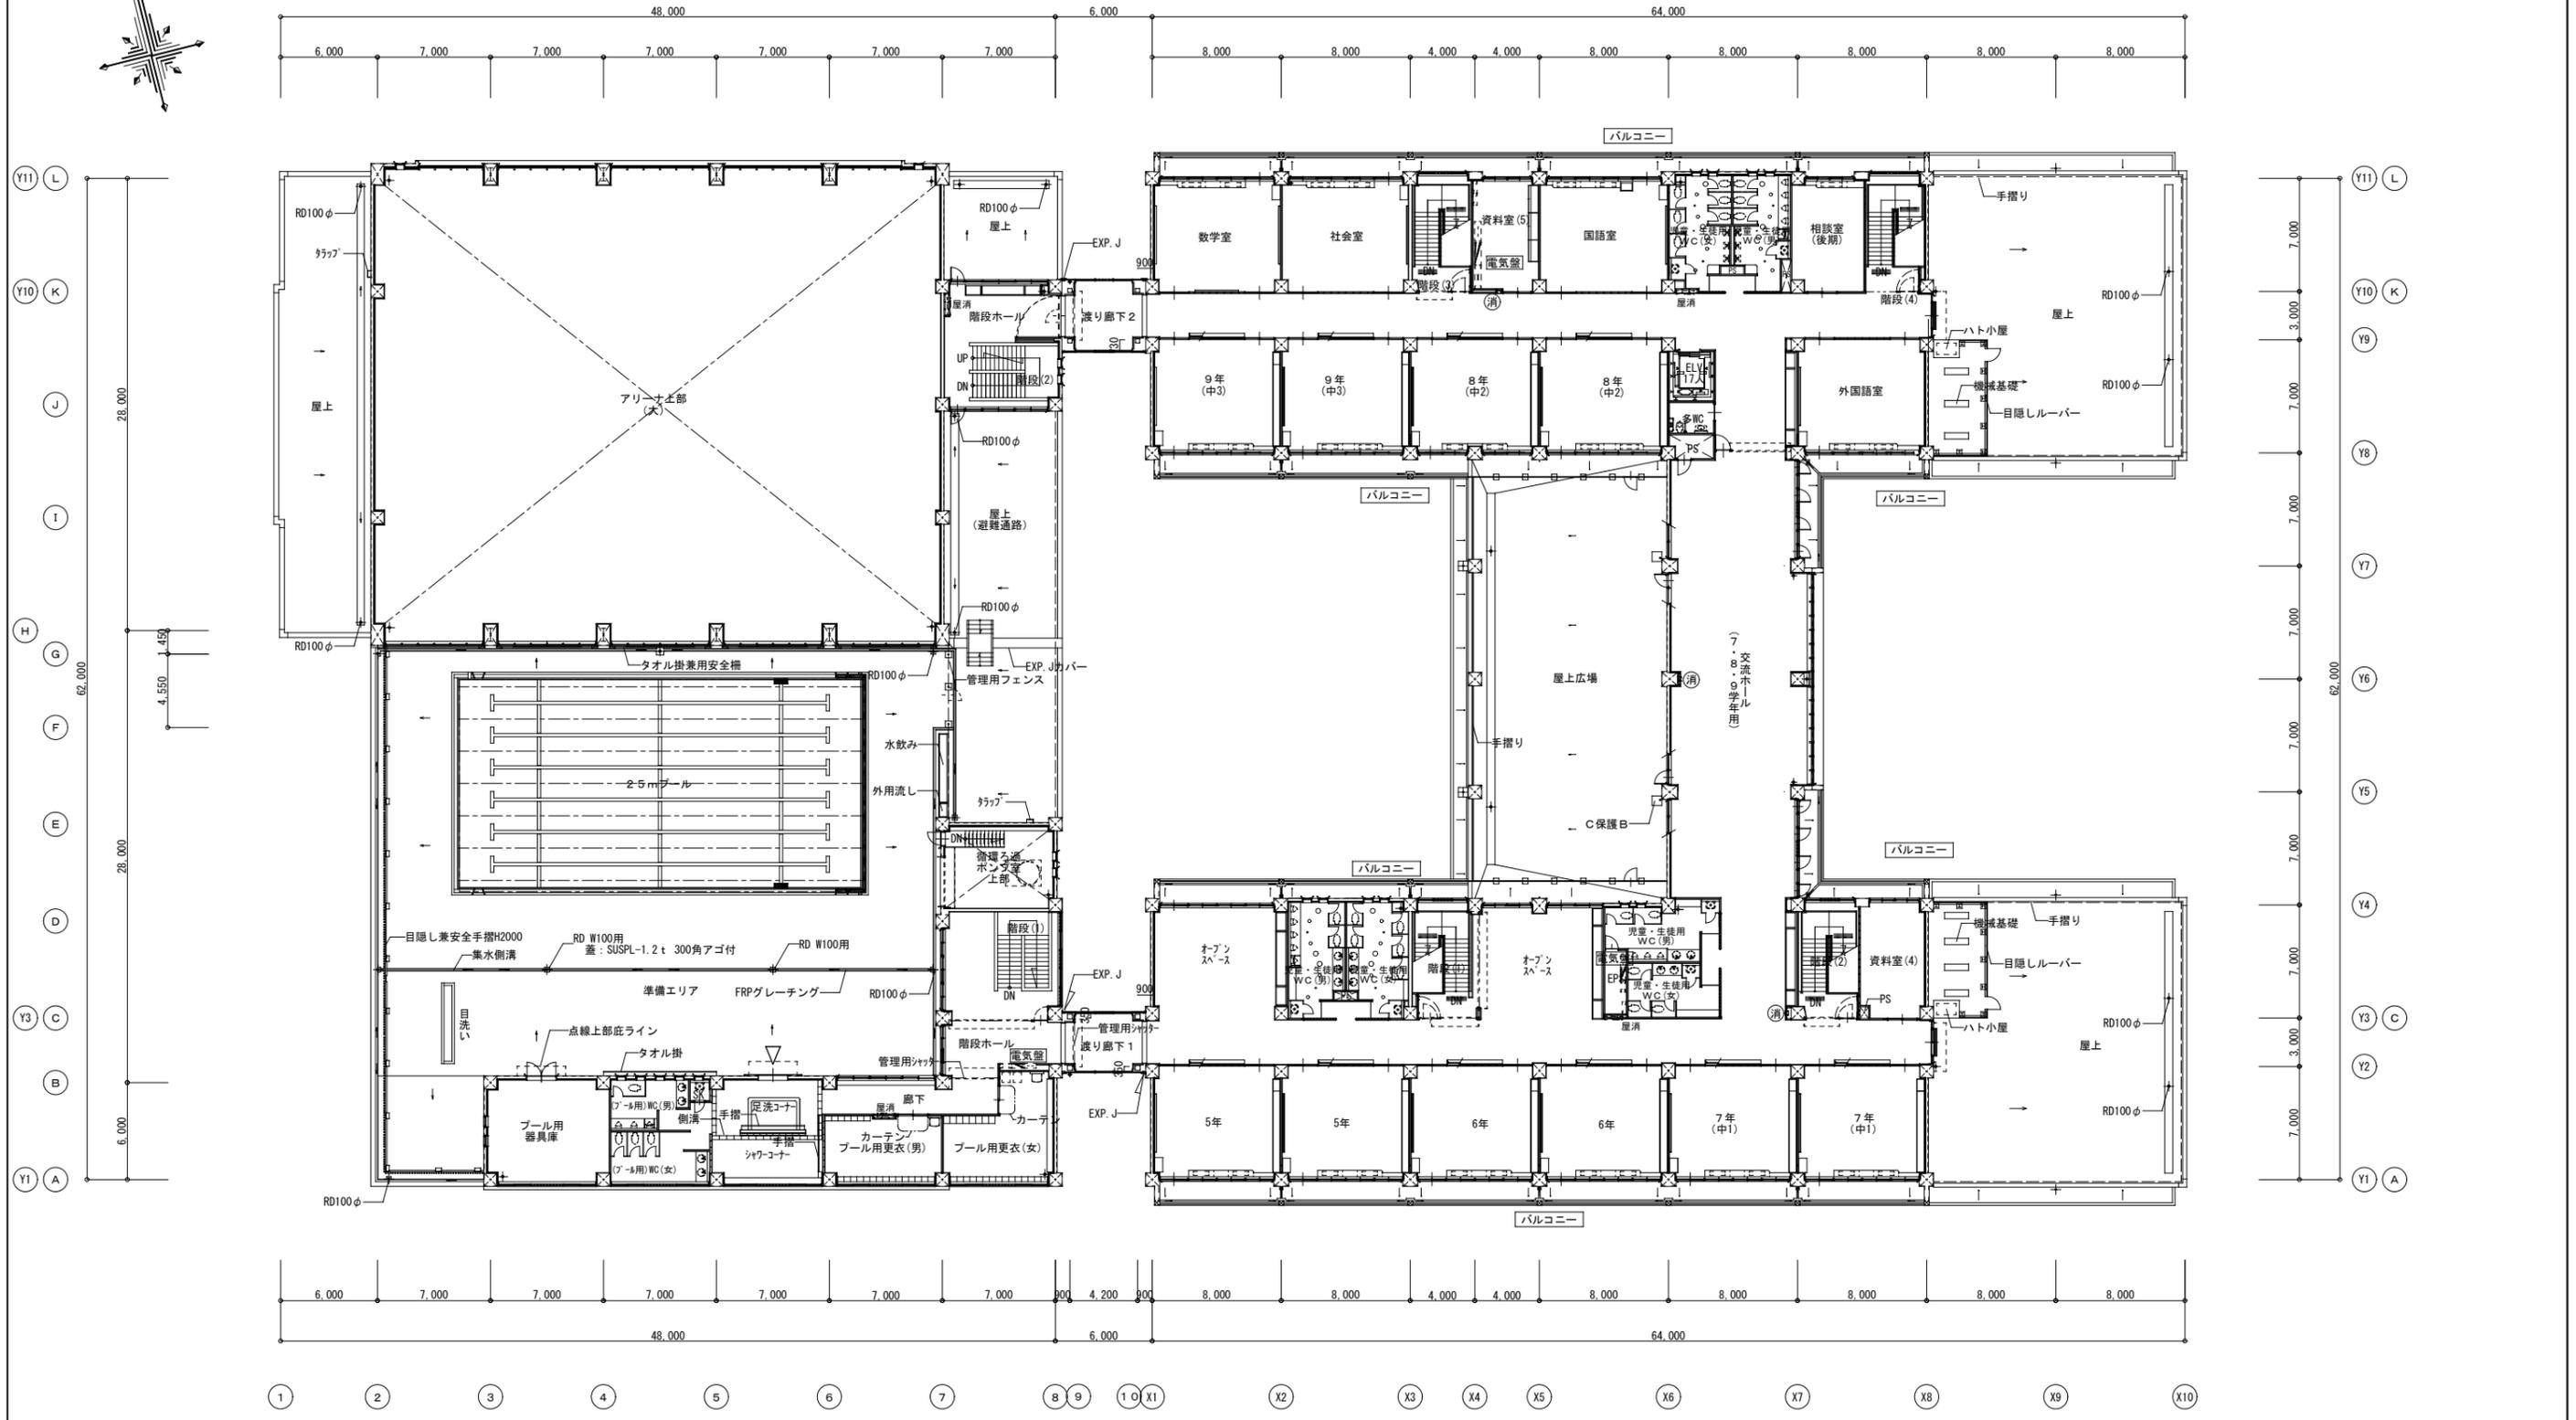
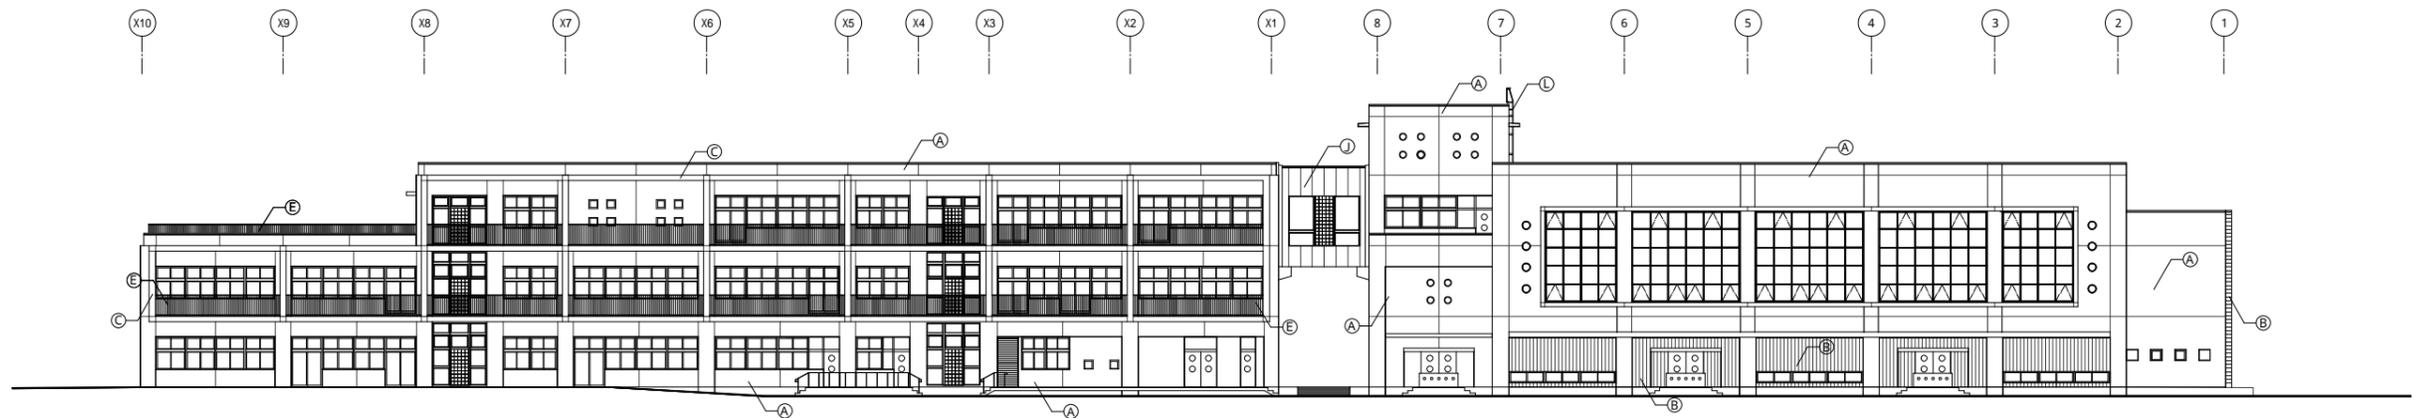


特記	 株式会社 伊藤設計	工事名 萩野地区小中一貫教育校建設工事の内 体育館棟建築工事	図面名 1階平面図			管理建築士 登録第71195号 一級建築士 押野 貴人	統括 登録第252776号 一級建築士 横山 憲臣
			設計年月日 H25.03	縮尺 A1:1/200 A3:1/400	図面番号		

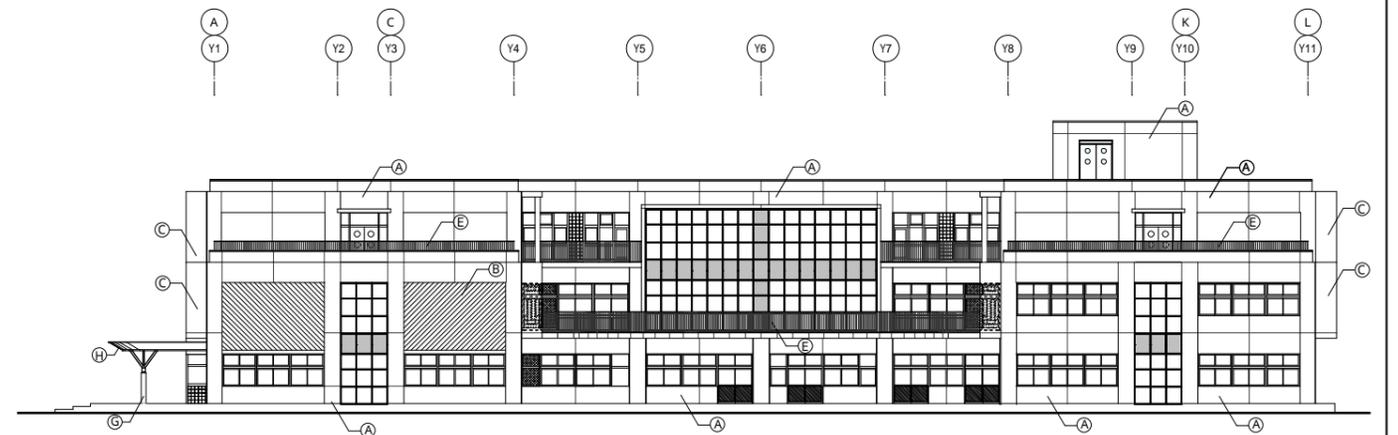

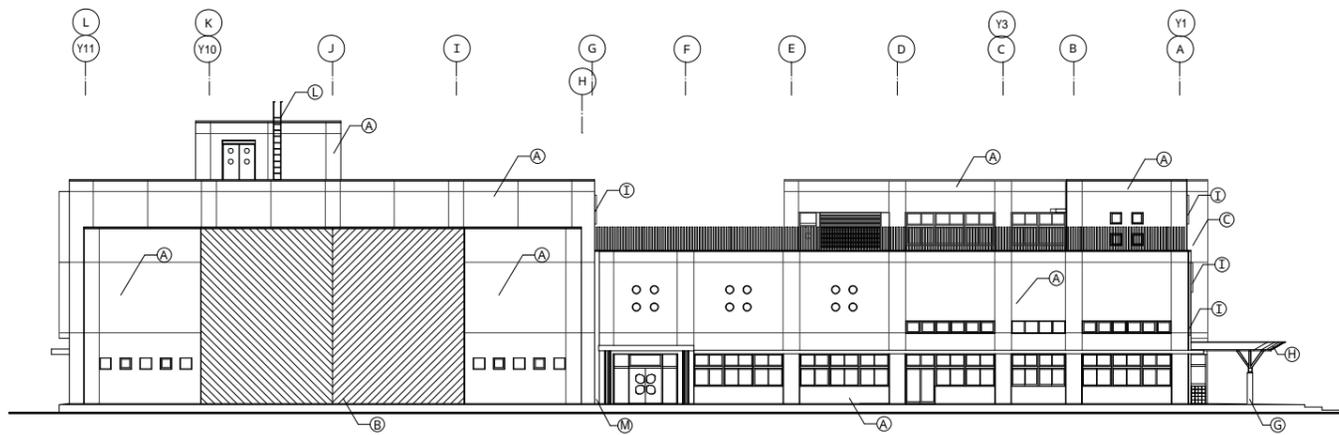


特記	株式会社・伊藤設計	工事名 萩野地区小中一貫教育校建設工事の内 体育館棟建築工事	図面名 3階平面図			管理建築士 登録第71195号 一級建築士 押野 貴人	統括 登録第252776号 一級建築士 横山 憲佐
			設計年月日 H25.03	縮尺 A1:1/200 A3:1/400	図面番号	担当 登録第285472号 一級建築士 竹田 みちよ	製図 富塚

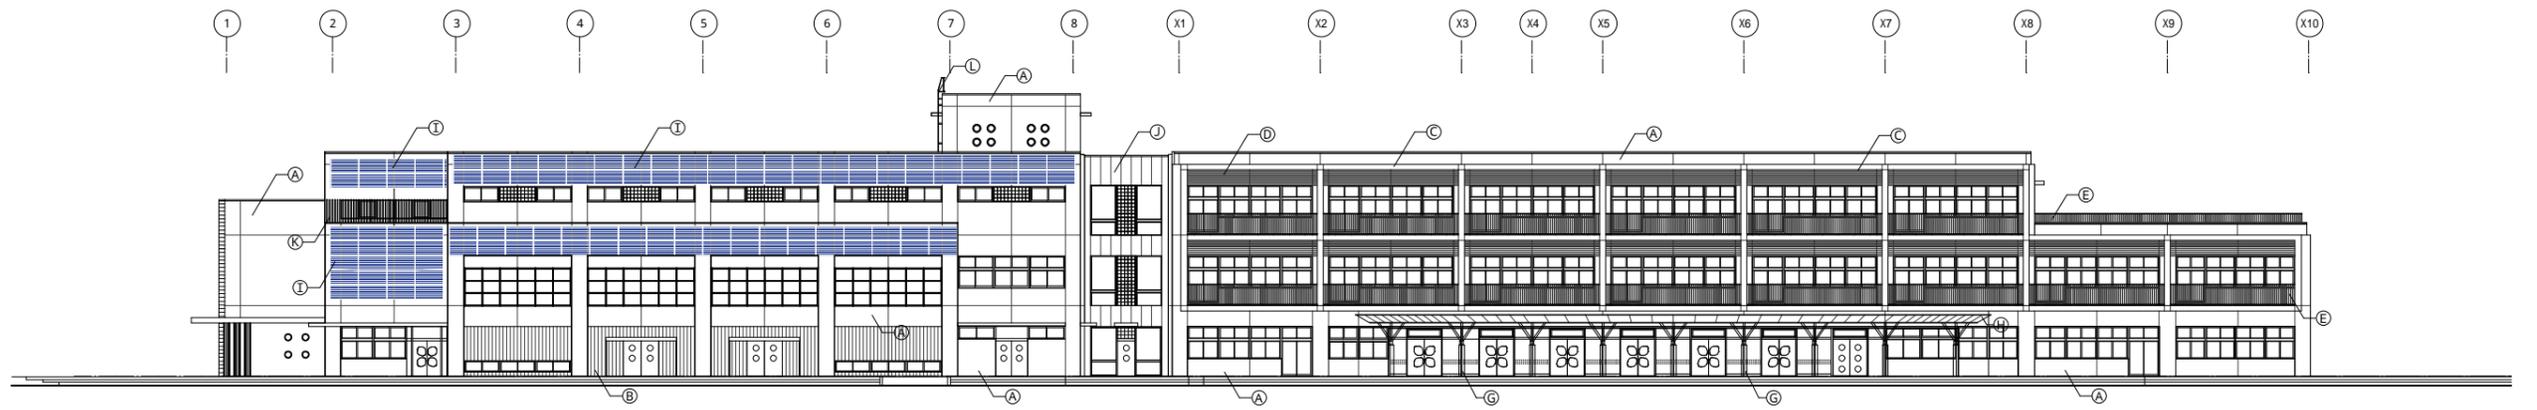

(A) コンクリート打放シ 防水形外装薄塗材 (フラット仕上)	(F) 庇: C1 外ウレタン防水目地付 塗装	(K) 化粧木格子デザイン張 + NP	(P)	(U)
(B) 再生木材デザイン張	(G) 鉄骨柱部: 溶融亜鉛メッキ仕上 FUE	(L) タラップ	(Q)	(V)
(C) 袖壁及び一部外壁ポイントカラー仕上	(H) 幕板: アルミPL加工 フッ素樹脂焼付塗装	(M) 既アルミEXP.J(W150)	(R)	(W)
(D) 透光パネル: FB-10×100 溶融亜鉛メッキ	(I) 太陽光発電パネル	(N)	(S)	
(E) バルコニー手摺: 溶融亜鉛メッキ	(J) 押出成形セメント板 防水形外装薄塗材 (フラット仕上) 外壁: 1時間耐火構造	(O)	(T)	

特 記		工 事 名 萩野地区小中一貫教育校建設工事(建築主体工事)	図 面 名	管理建築士	統括	法適合確認結果等
			立面図1	登録第71195号 一般建築士 押野 義人	登録第252776号 一般建築士 横山 憲佐	交付第0000号 構造設計一般建築士
			設計年月日	縮尺	図面番号	製 図
			H25.03	A1:1/200 A3:1/400	A-00	登録第285472号 一般建築士 竹田 みちよ

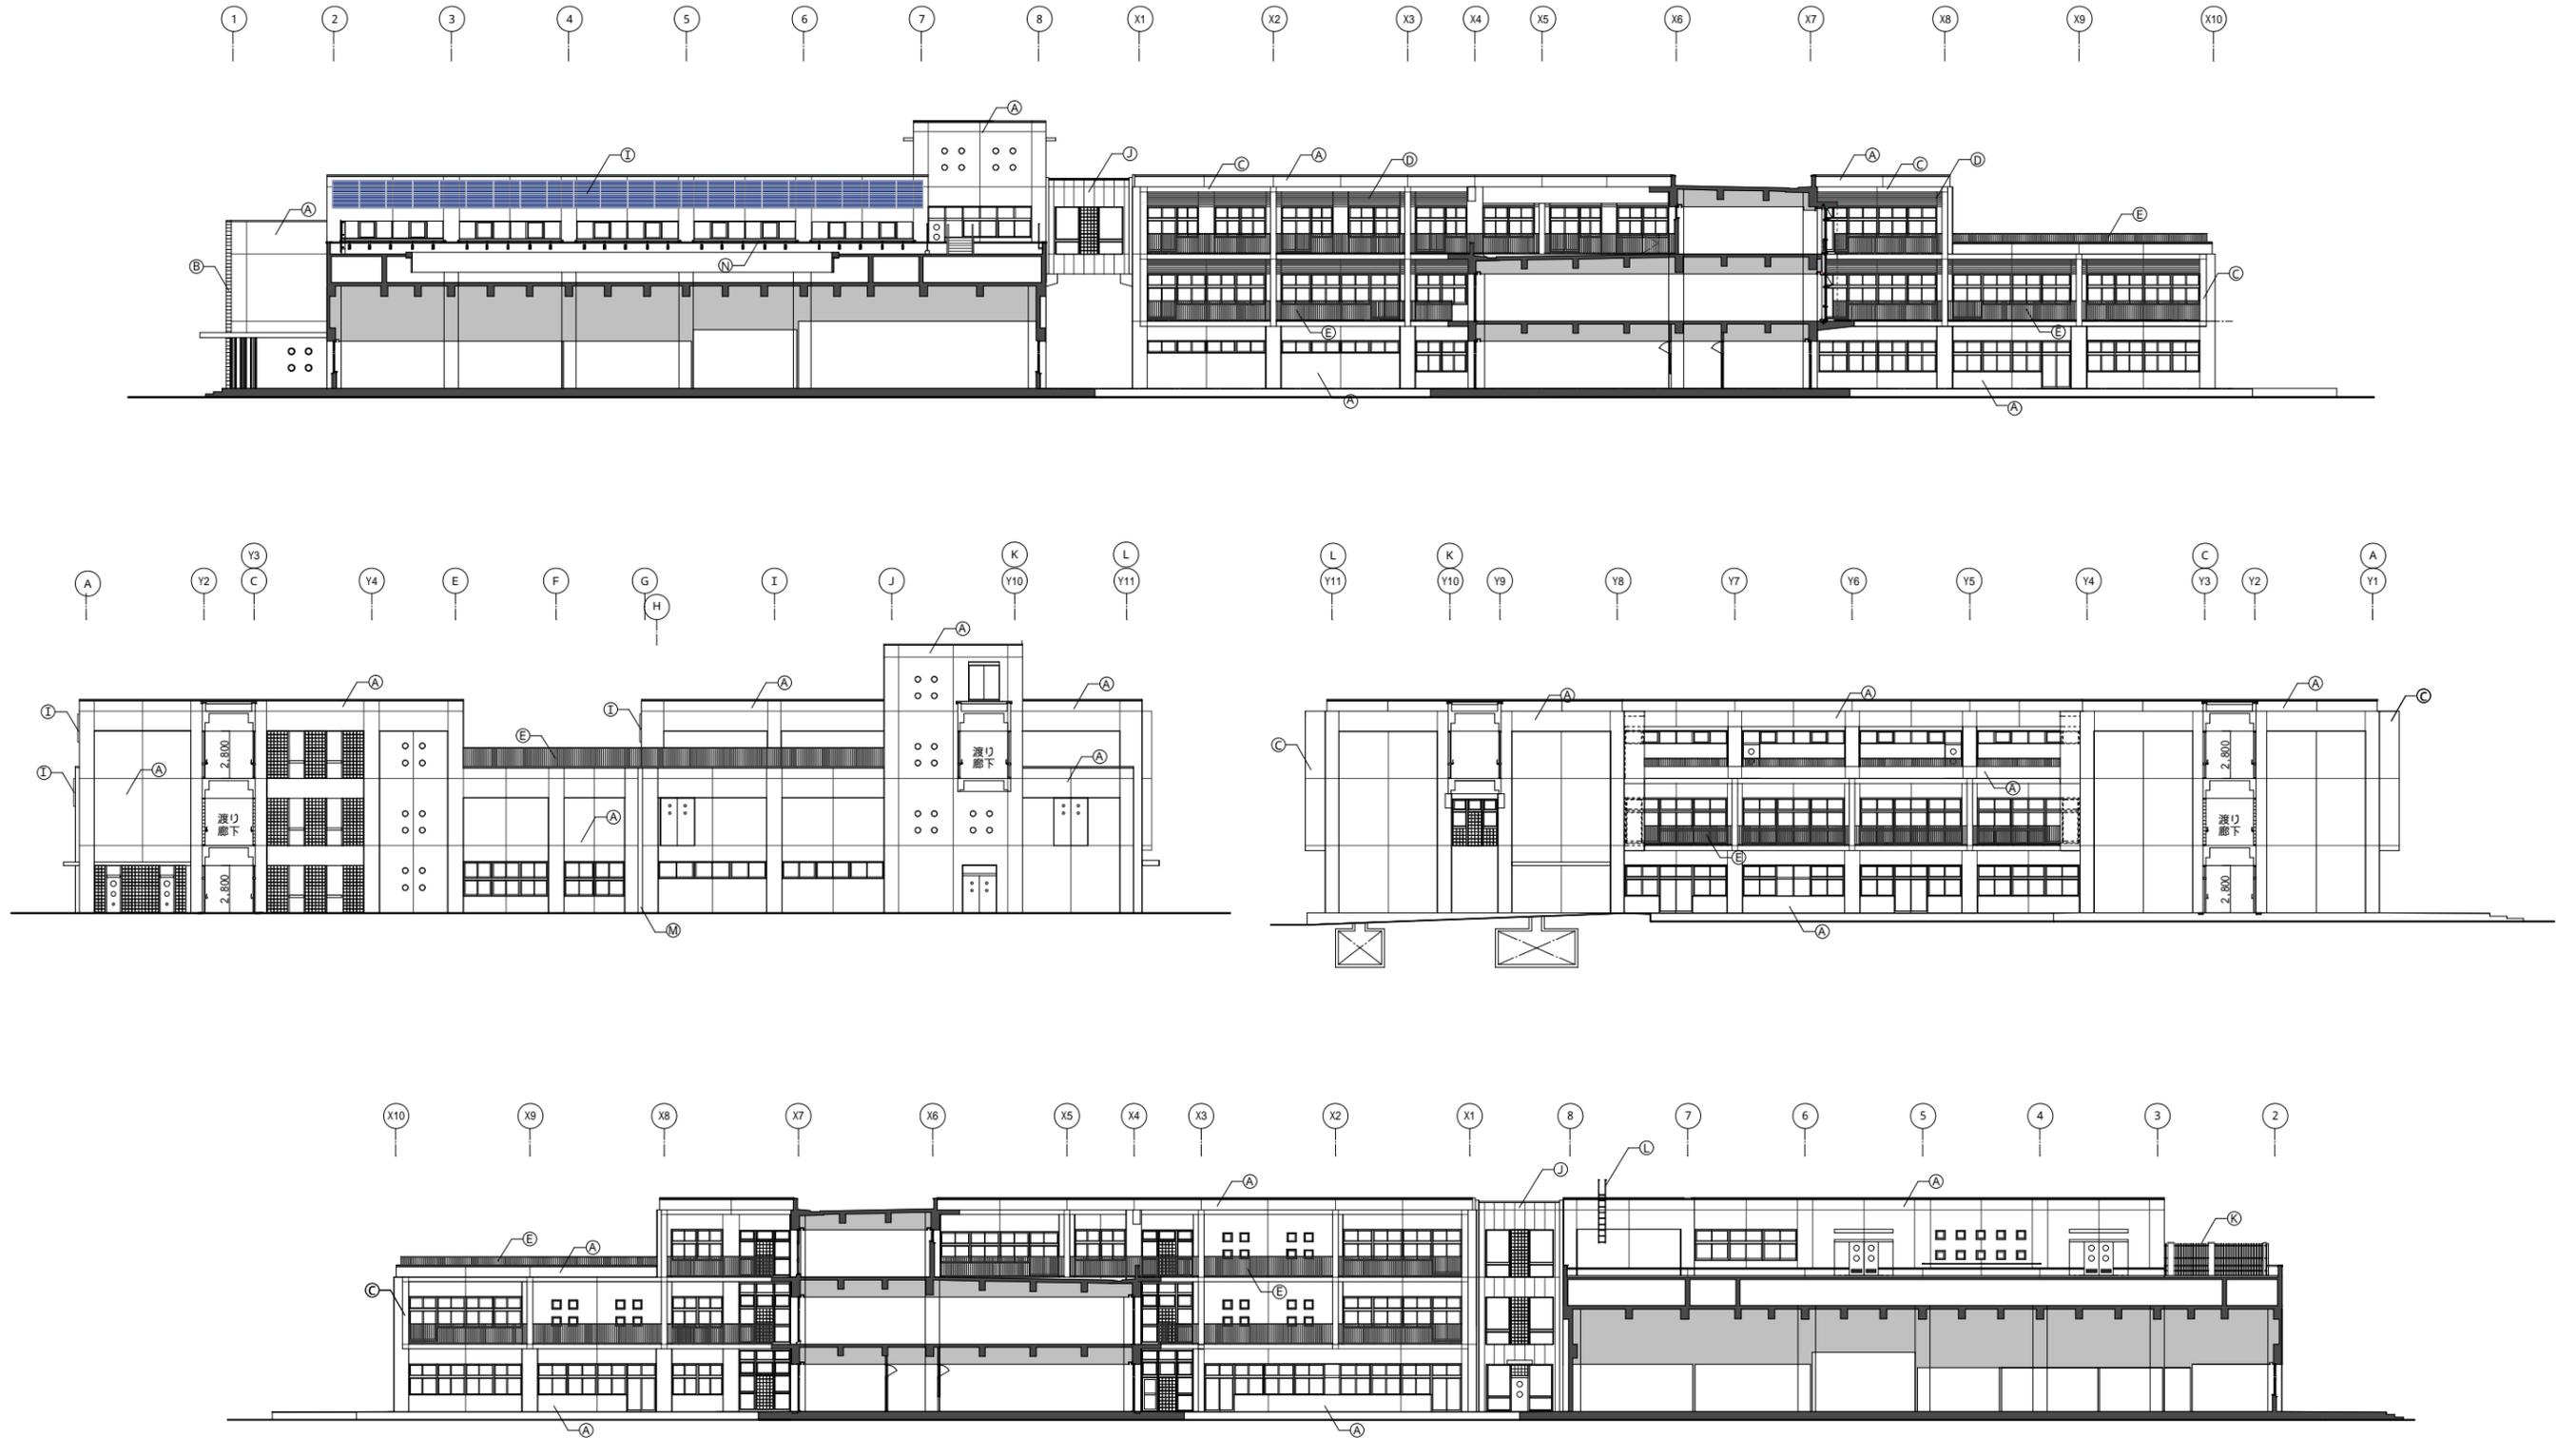

(A) コンクリート打放シ 防水形外装薄塗材 (フラット仕上)	(F) 庇: C1 外勿塗膜防水目地付 塗装	(K) 化粧木格子デザイン張 + NP	(P)	(U)
(B) 再生木材デザイン張	(G) 鉄骨柱部: 溶融亜鉛メッキ仕上 FUE	(L) クラップ	(Q)	(V)
(C) 袖壁及び一部外壁ポイントカラー仕上	(H) 幕板: アルミPL加工 フッ素樹脂焼付塗装	(M) 既アルミEXP.J(W150)	(R)	(W)
(D) 透光パネル: FB-10×100 溶融亜鉛メッキ	(I) 太陽光発電パネル	(N) タオル掛兼用安全柵	(S)	
(E) バルコニー手摺: 溶融亜鉛メッキ	(J) 押出成形セメント板 防水形外装薄塗材 (フラット仕上) 外壁: 1時間耐火構造	(O)	(T)	

特記

	<b>株式会社 伊藤設計</b>	工事名 萩野地区小中一貫教育校建設工事(建築主体工事)	図面名 立面図 2	管理建築士 登録第71195号 一般建築士 押野 義人	統括 登録第252776号 一般建築士 横山 憲佐	法適合確認結果等 交付第0000号 構造設計一般建築士
			設計年月日 H25.03	縮尺 A1:1/200 A3:1/400	図面番号 A-00	担当 登録第285472号 一般建築士 竹田 みちよ