


参考資料（防災・安全交付金）

計画の名称	新庄市における安全で安心な下水道の整備計画（防災・安全）		
計画の期間	令和7年度～令和11年度（5年間）	交付対象	山形県新庄市
縮尺	1:20000		

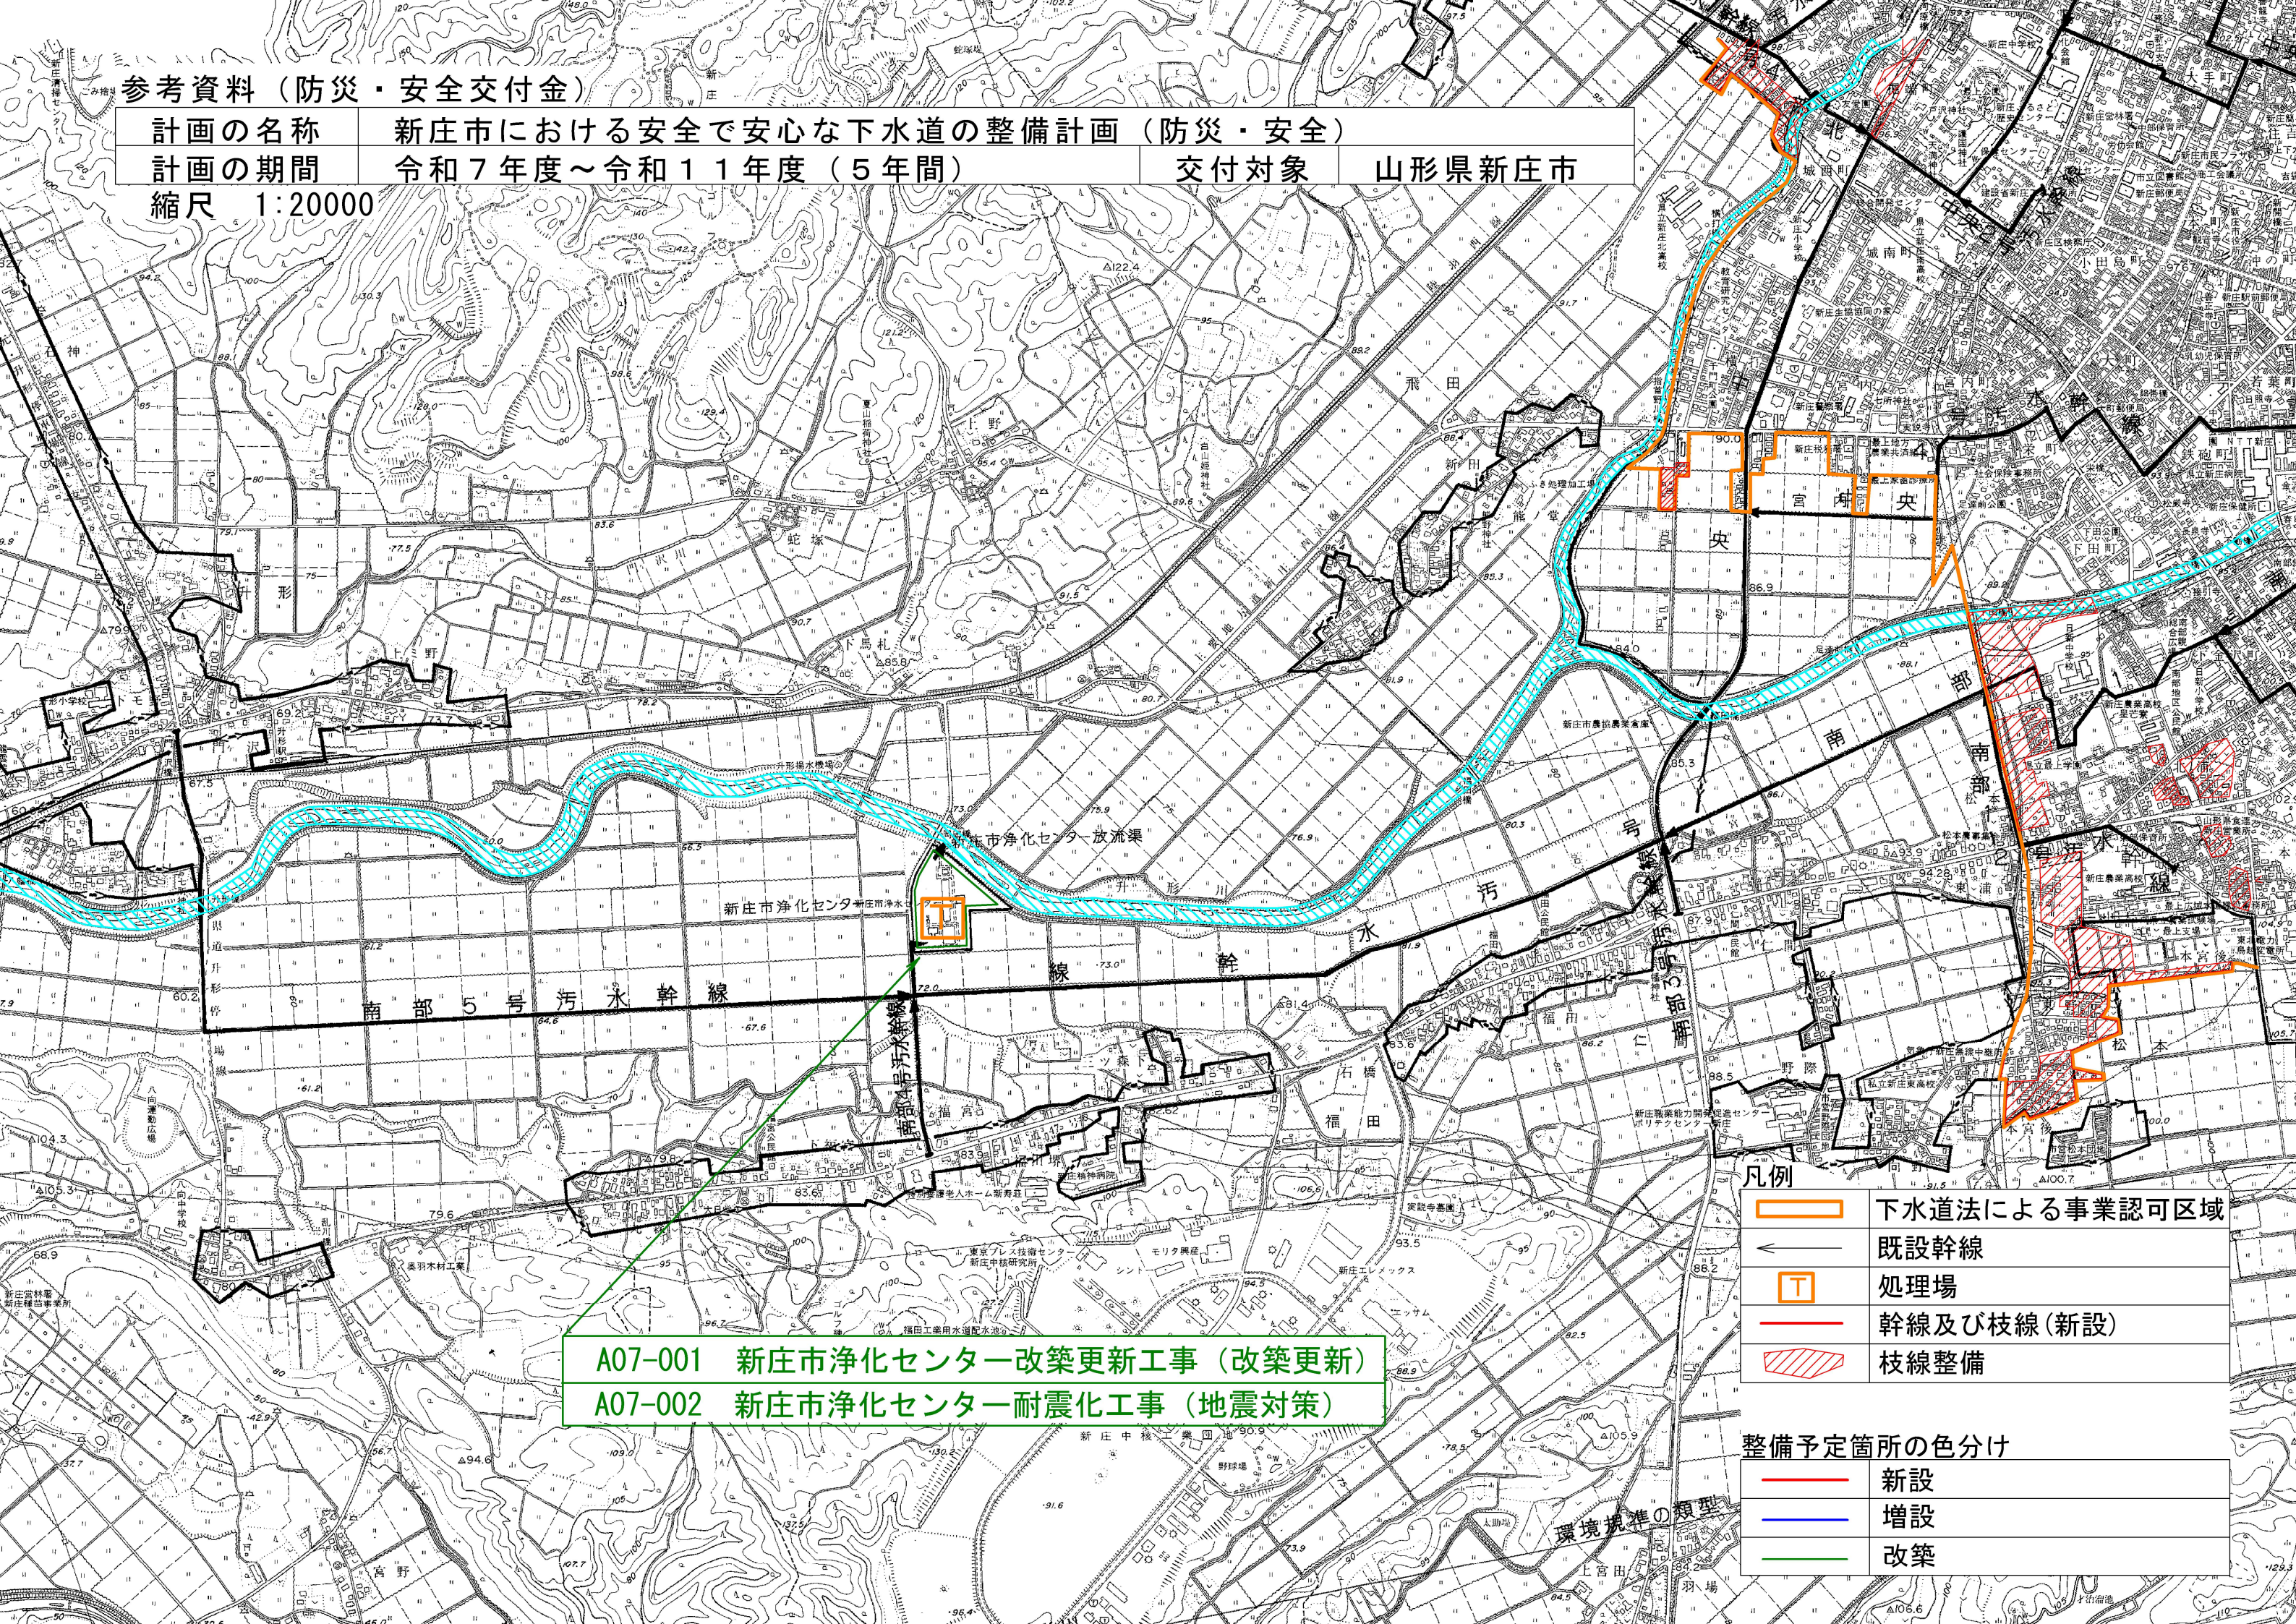

凡例	下水道法による事業認可区域
←	既設幹線
T	処理場
—	幹線及び枝線（新設）
▨	枝線整備

整備予定箇所の色分け	新設
—	増設
—	改築

A07-001 新庄市浄化センター改築更新工事（改築更新）  
A07-002 新庄市浄化センター耐震化工事（地震対策）