


新庄市民文化会館大ホール舞台平面図 (縮尺1/154)

新庄市堀端町4-67 ☎ (0233) 22-9615

- 吊物ハトシ 7
- 吊物ハトシ 6
- 吊物ハトシ 5
- 吊物ハトシ 4
- 吊物ハトシ 3
- 吊物ハトシ 2
- 吊物ハトシ 1

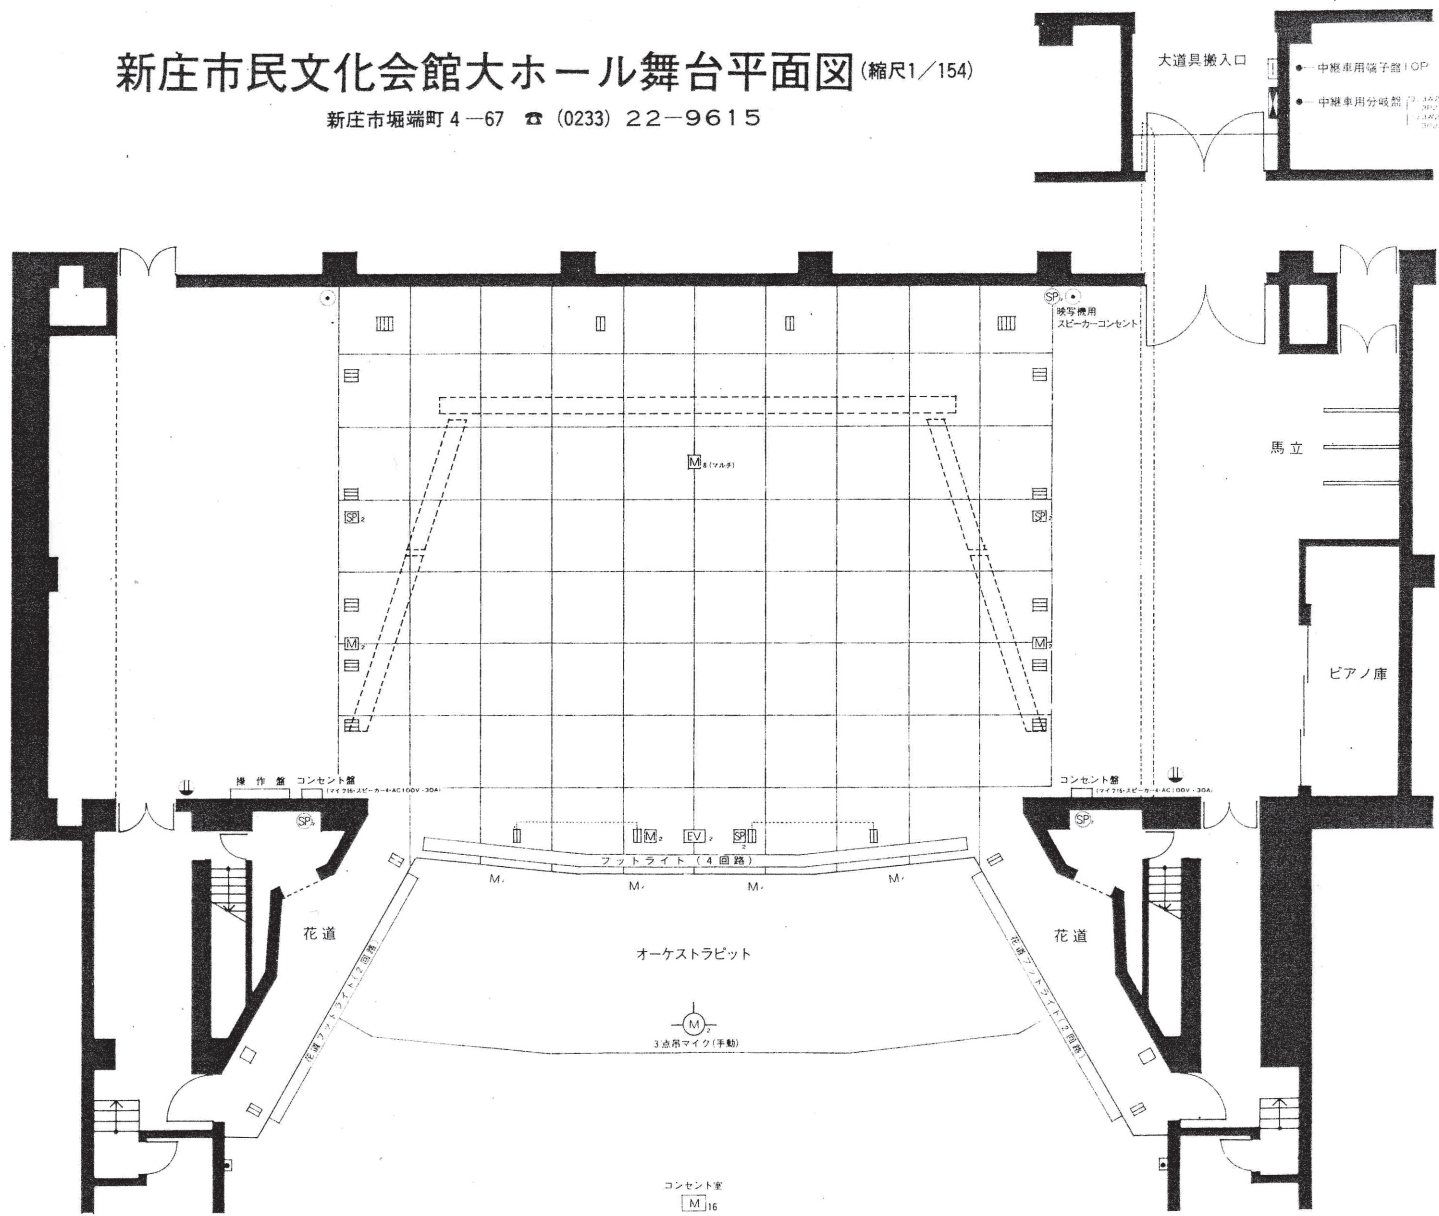

- スクリーン 4m×9.4m
- 一文字看板 3尺×6間(標準)

既設	プロセニウム間口	16.5m
	プロセニウム高サ	7.5m
	舞台奥行	13.0m
	スノコ高サ	17.0m
	縦長速度	16秒
	絞り縦長速度	18秒

プロセニウムライト	8回路
トメンタルライト	上手3回路・下手3回路
シーリングライト	16回路
フロントサイドライト	上手14回路・下手14回路

凡例		
□	床付照明調光コンセント 30A×2ヶ所	10ヶ所
□	床付照明調光コンセント 30A×3ヶ所	10ヶ所
□	床付照明調光コンセント 30A×4ヶ所	2ヶ所
□	壁付照明直コンセント 60A×1ヶ所	
○	壁付直電源 50A×2	
M	床付マイクコンセント	
M	壁付マイクコンセント	

⇓	平行コンセント 20A
□	コンセント盤
EV	エレベーターマイク
SP	床付スピーカーコンセント
SP	壁付スピーカーコンセント
M	3点吊マイク