

(参考図面) 防災・安全交付金

計画の名称	新庄市における安全で安心な下水道の整備計画 (防災・安全)		
計画の基幹	平成27年度～平成31年度 (5年間)	交付対象	新庄市

縮尺 1:40000

凡	例
全体計画区域境界	
用途指定地域境界	
終末処理場	
幹線管渠	


新庄処理区

全体計画区域 A = 1,147ha

A4-1	管理棟 (老朽化対策)
A4-2	沈砂池・ポンプ機械棟 (老朽化対策)
A4-3	水処理施設 (老朽化対策)
A4-4	汚泥処理棟 (老朽化対策)
A4-5	塩素滅菌棟 (老朽化対策)
A4-6	実施設計 (老朽化対策)
A4-7	汚泥処理棟 (老朽化対策 第2期)

凡例	
	下水道法による事業計画区域
	既設幹線
	処理場
	幹線及び枝線 (新設)
	枝線整備

整備予定箇所の色分け	
	新設 (赤)
	増設 (青)
	改築 (緑)

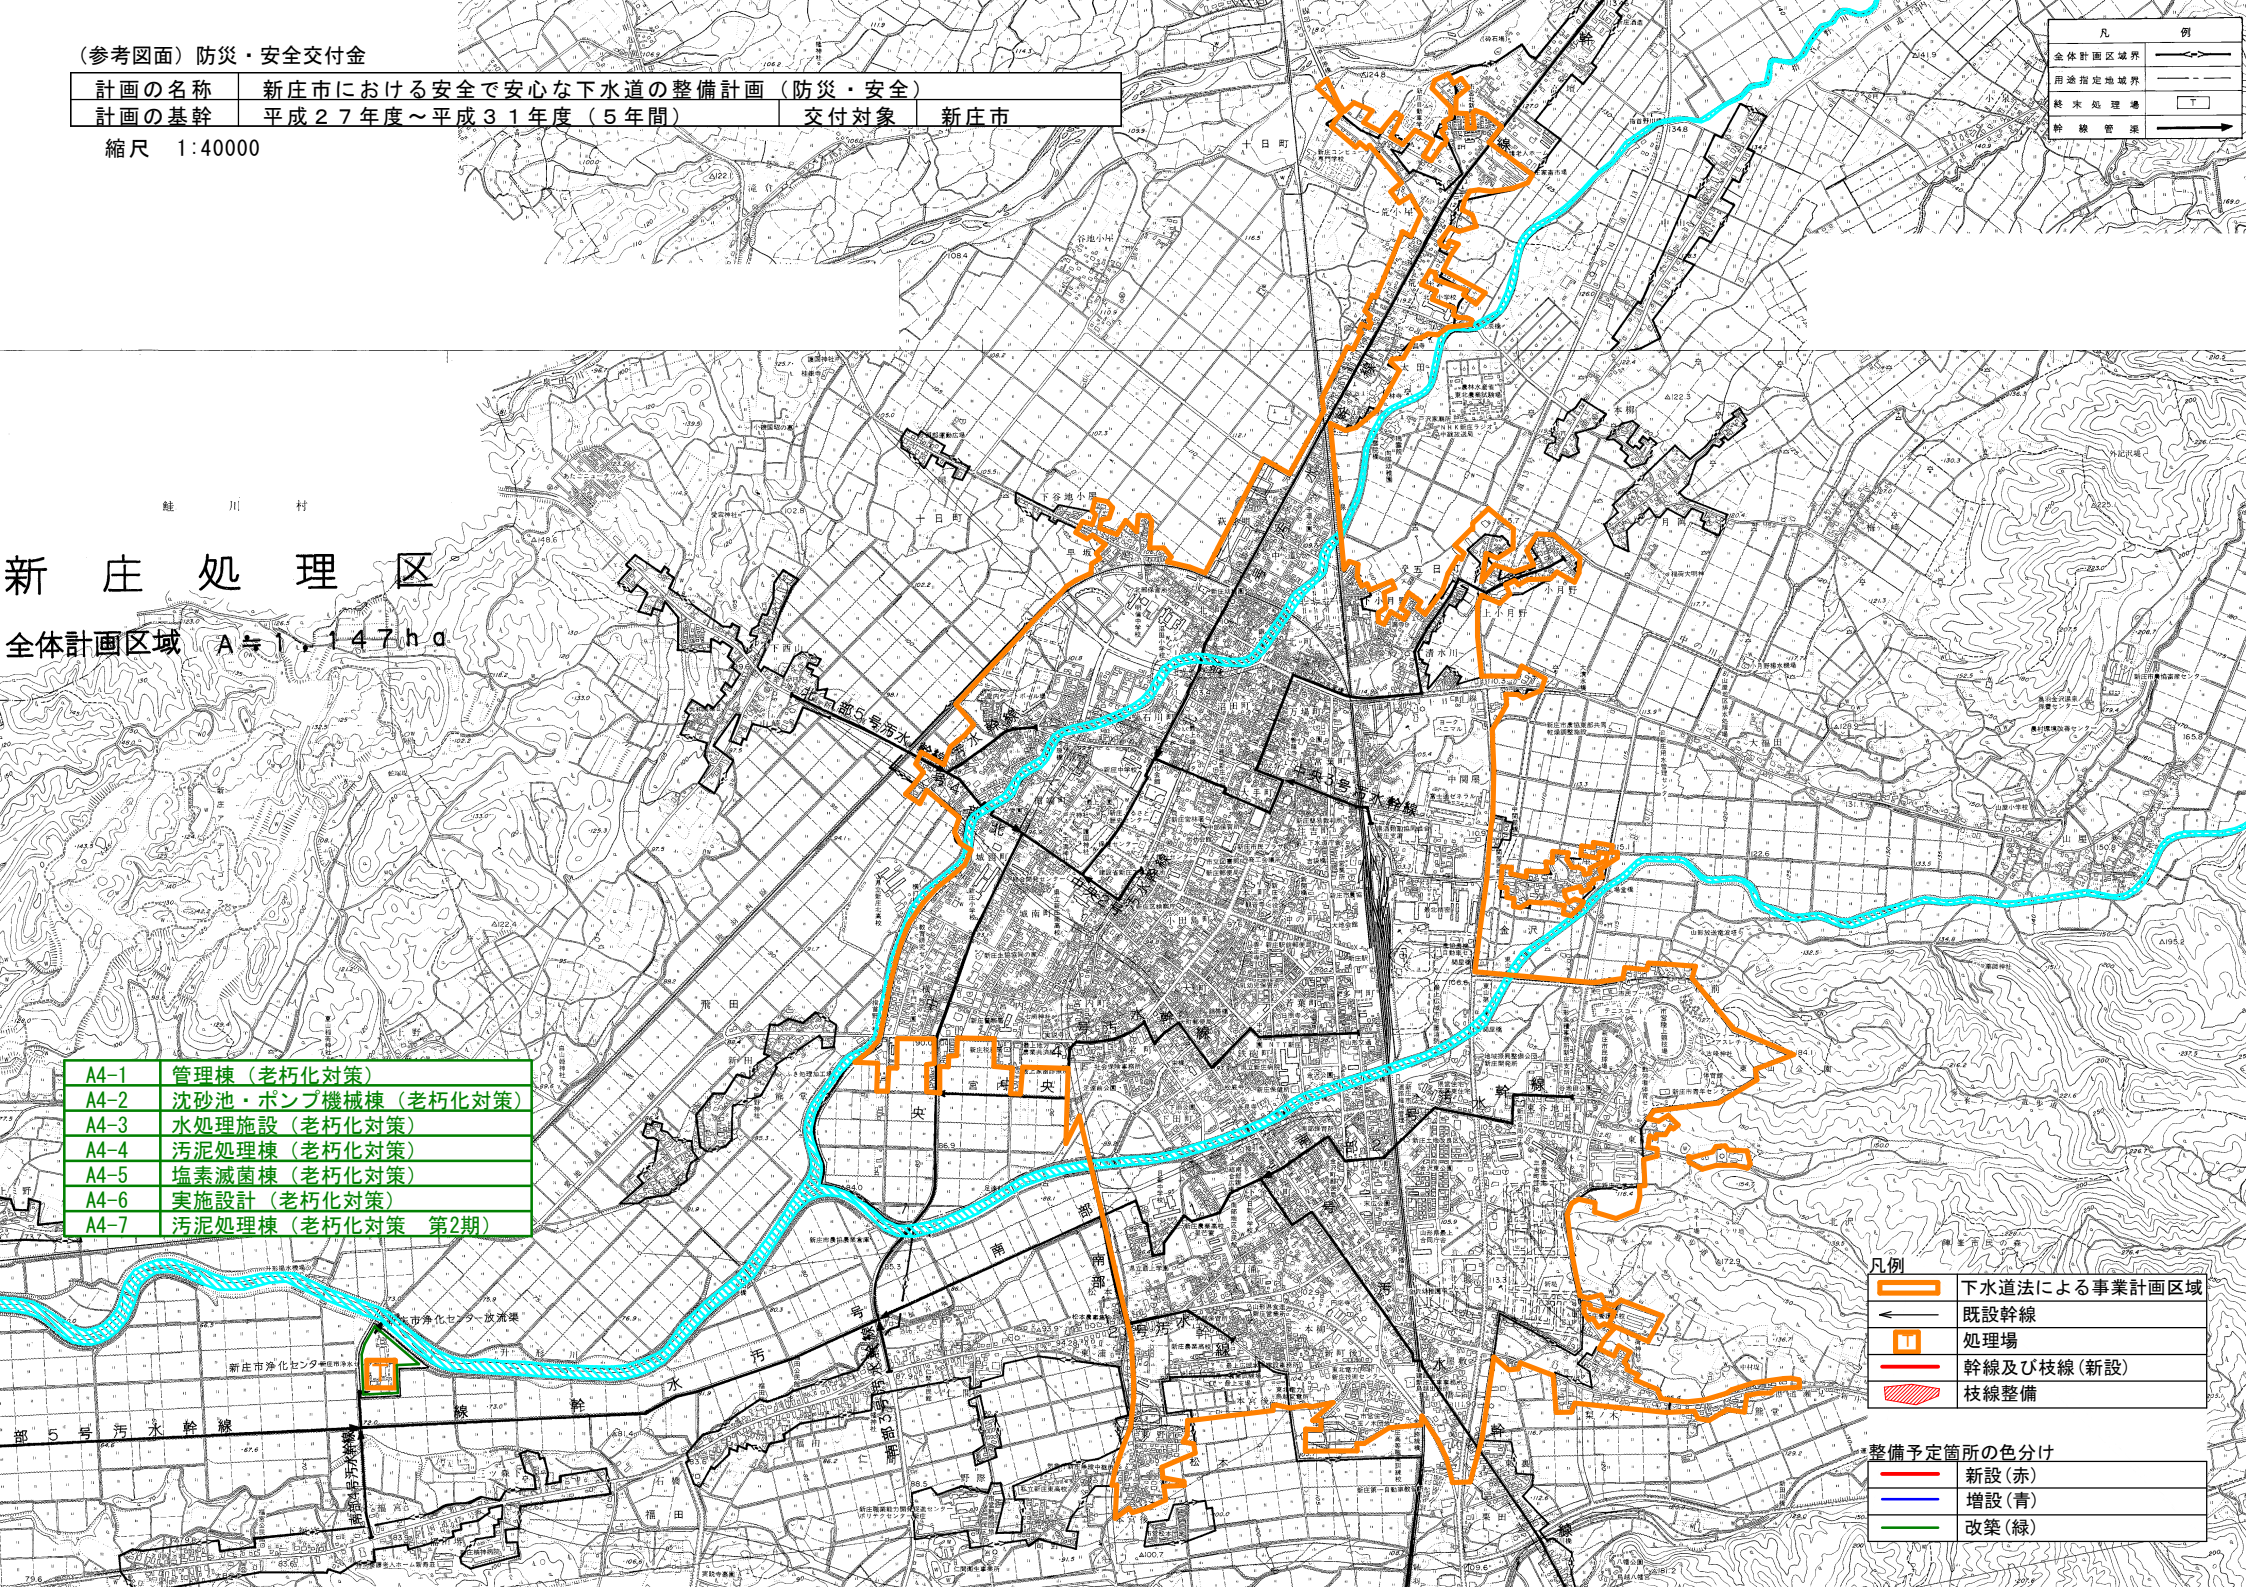


(参考図面) 防災・安全交付金

計画の名称	新庄市における安全で安心な下水道の整備計画 (防災・安全)		
計画の基幹	平成27年度～平成31年度 (5年間)	交付対象	新庄市

縮尺 1:20000

新庄市浄化センター

A4-1	管理棟 (老朽化対策)
A4-2	沈砂池・ポンプ機械棟 (老朽化対策)
A4-3	水処理施設 (老朽化対策)
A4-4	汚泥処理棟 (老朽化対策)
A4-5	塩素滅菌棟 (老朽化対策)
A4-6	実施設計 (老朽化対策)
A4-7	汚泥処理棟 (老朽化対策 第2期)

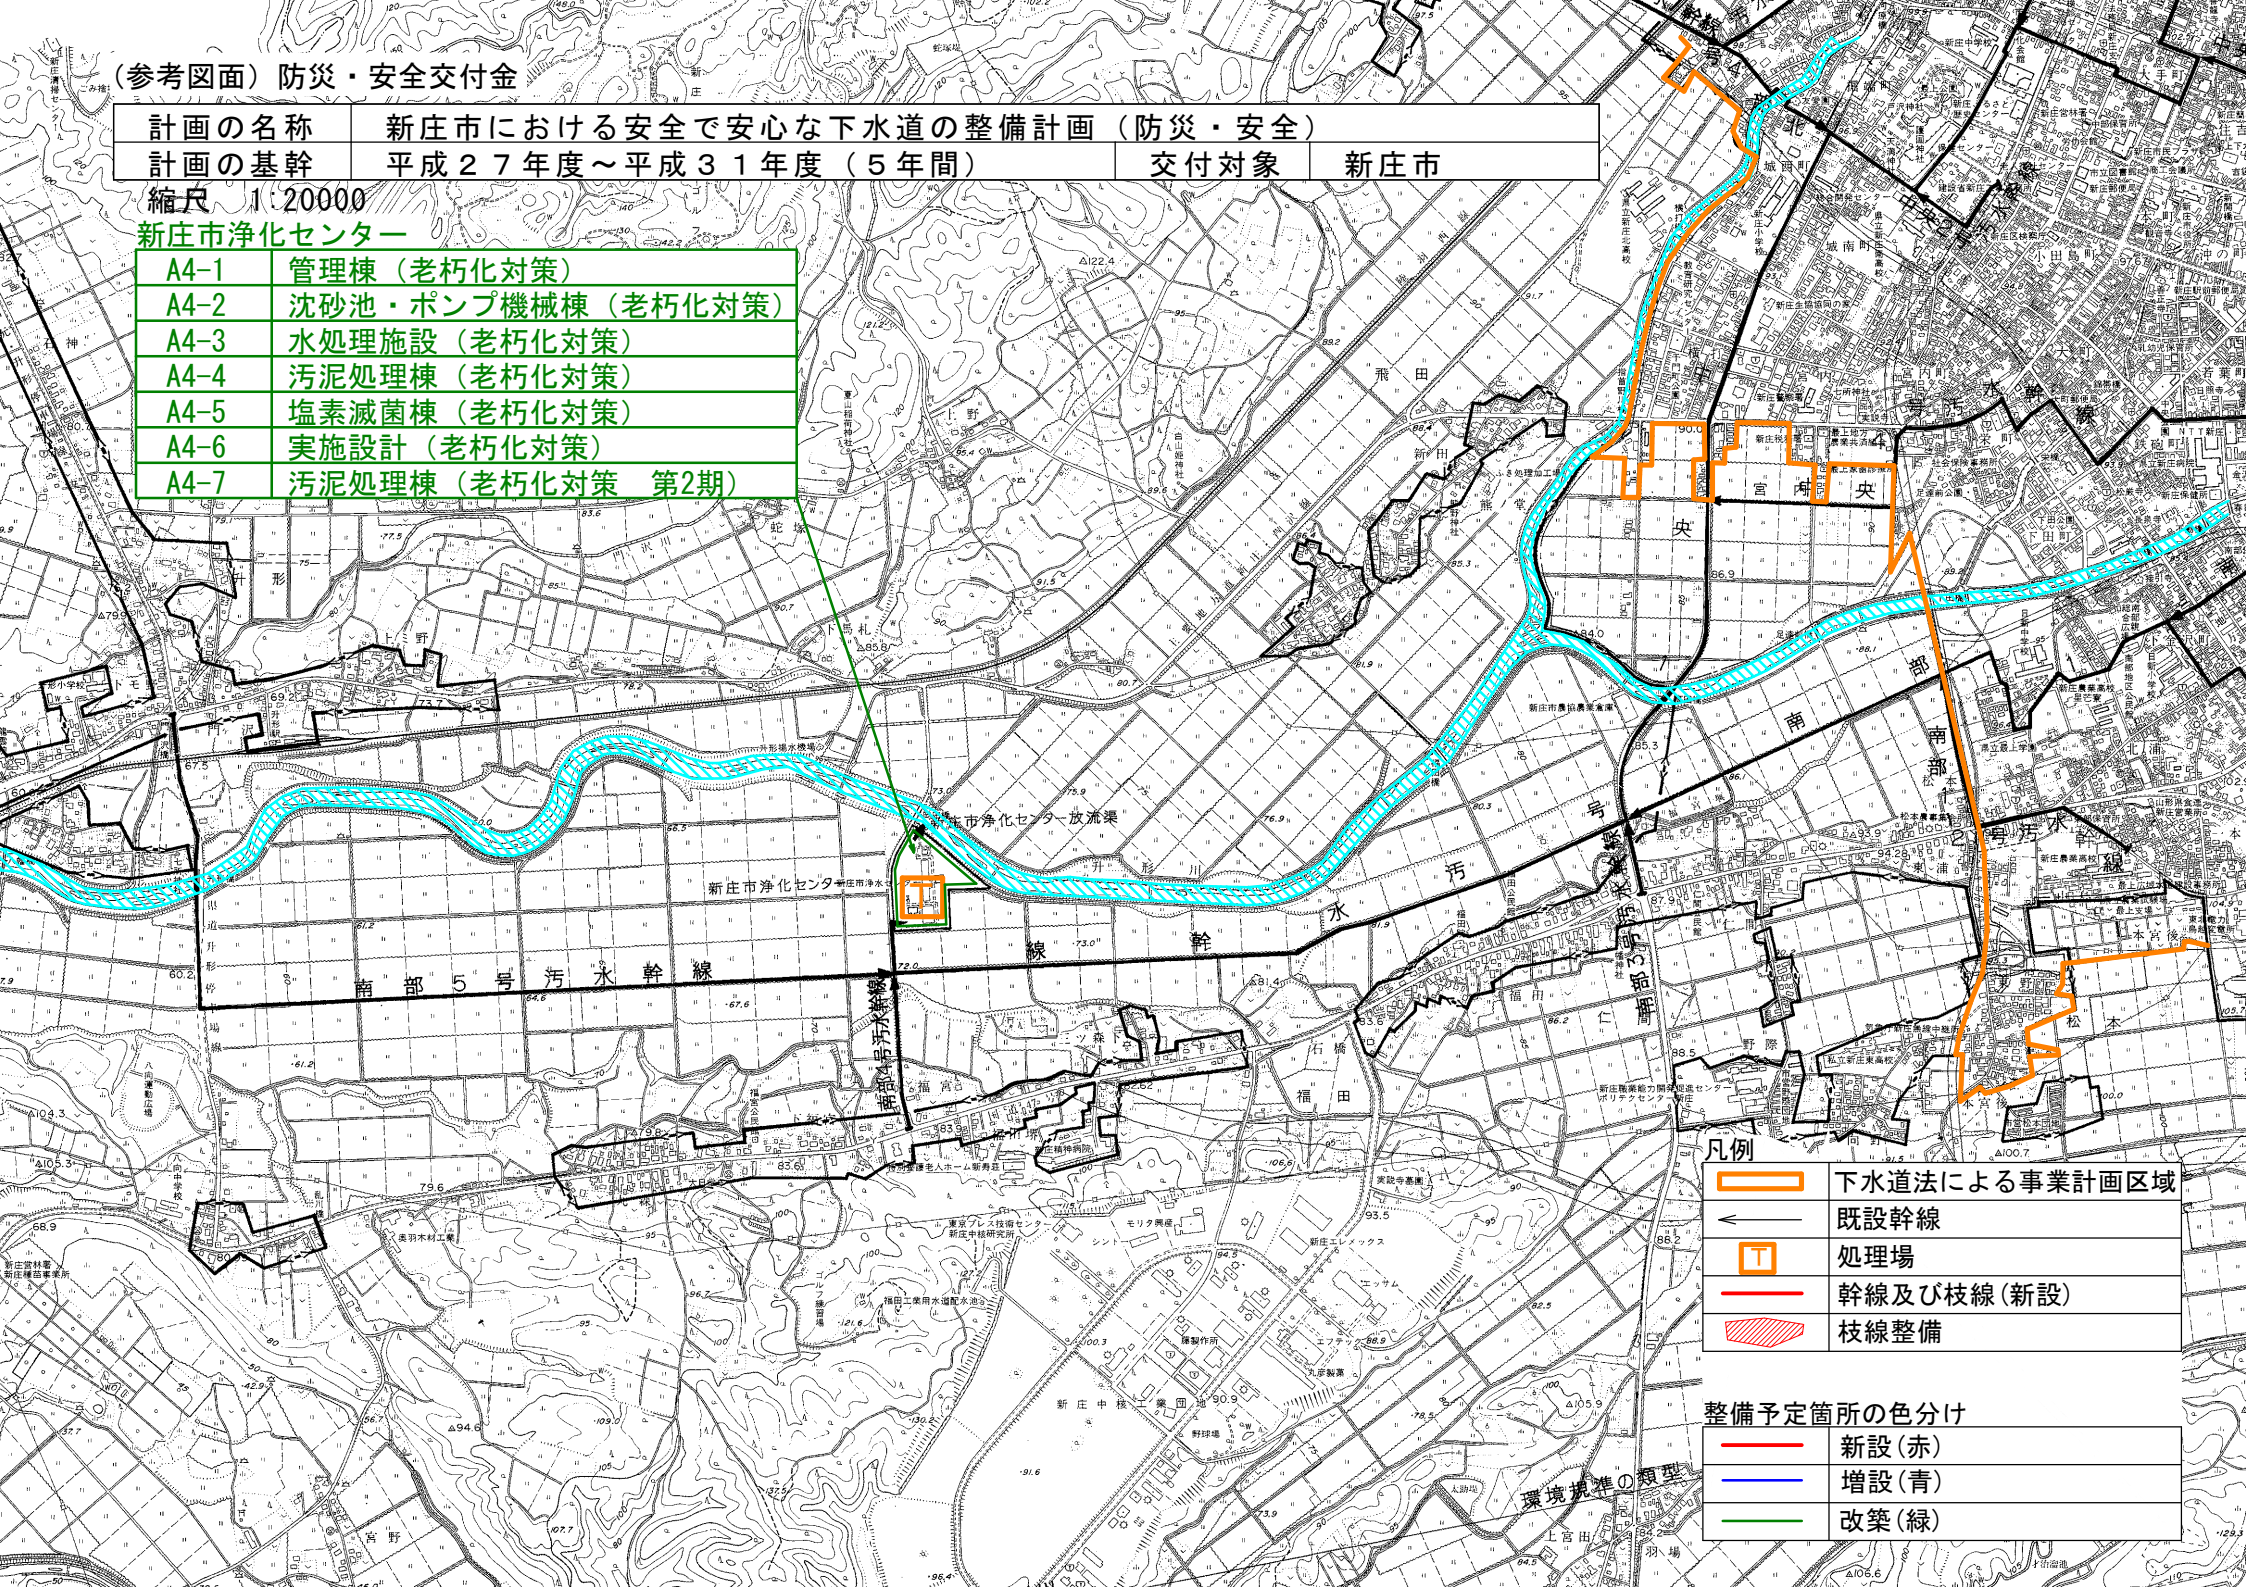

凡例

	下水道法による事業計画区域
	既設幹線
	処理場
	幹線及び枝線 (新設)
	枝線整備

整備予定箇所の色分け

	新設 (赤)
	増設 (青)
	改築 (緑)

環境基準の種類