

(参考様式3) 参考図面 (防災・安全交付金)

| | | | |
|-------|-------------------------------|------|-----|
| 計画の名称 | 新庄市における安全で安心な下水道の整備計画 (防災・安全) | | |
| 計画の基幹 | 平成27年度～平成31年度 (5年間) | 交付対象 | 新庄市 |

縮尺 1:40000

| 凡 | 例 |
|----------|---|
| 全体計画区域境界 | |
| 用途指定地域境界 | |
| 終末処理場 | |
| 幹線管渠 | |

新庄処理区

全体計画区域 $A \approx 1,147 \text{ ha}$


- A07-001 新庄市浄化センター改築・更新 (管理棟)
- A07-002 新庄市浄化センター改築・更新 (沈砂池・ポンプ機械棟)
- A07-003 新庄市浄化センター改築・更新 (水処理施設)
- A07-004 新庄市浄化センター改築・更新 (汚泥処理棟)
- A07-005 新庄市浄化センター改築・更新 (塩素滅菌棟)
- A07-006 新庄市浄化センター改築・更新 (実施設計)
- A07-007 新庄市浄化センター改築・更新 (汚泥処理棟) 第2期

凡例

| | |
|--|---------------|
| | 下水道法による事業認可区域 |
| | 既設幹線 |
| | 処理場 |
| | 幹線及び枝線 (新設) |
| | 枝線整備 |

整備予定箇所の色分け

| | |
|--|--------|
| | 新設 (赤) |
| | 増設 (青) |
| | 改築 (緑) |

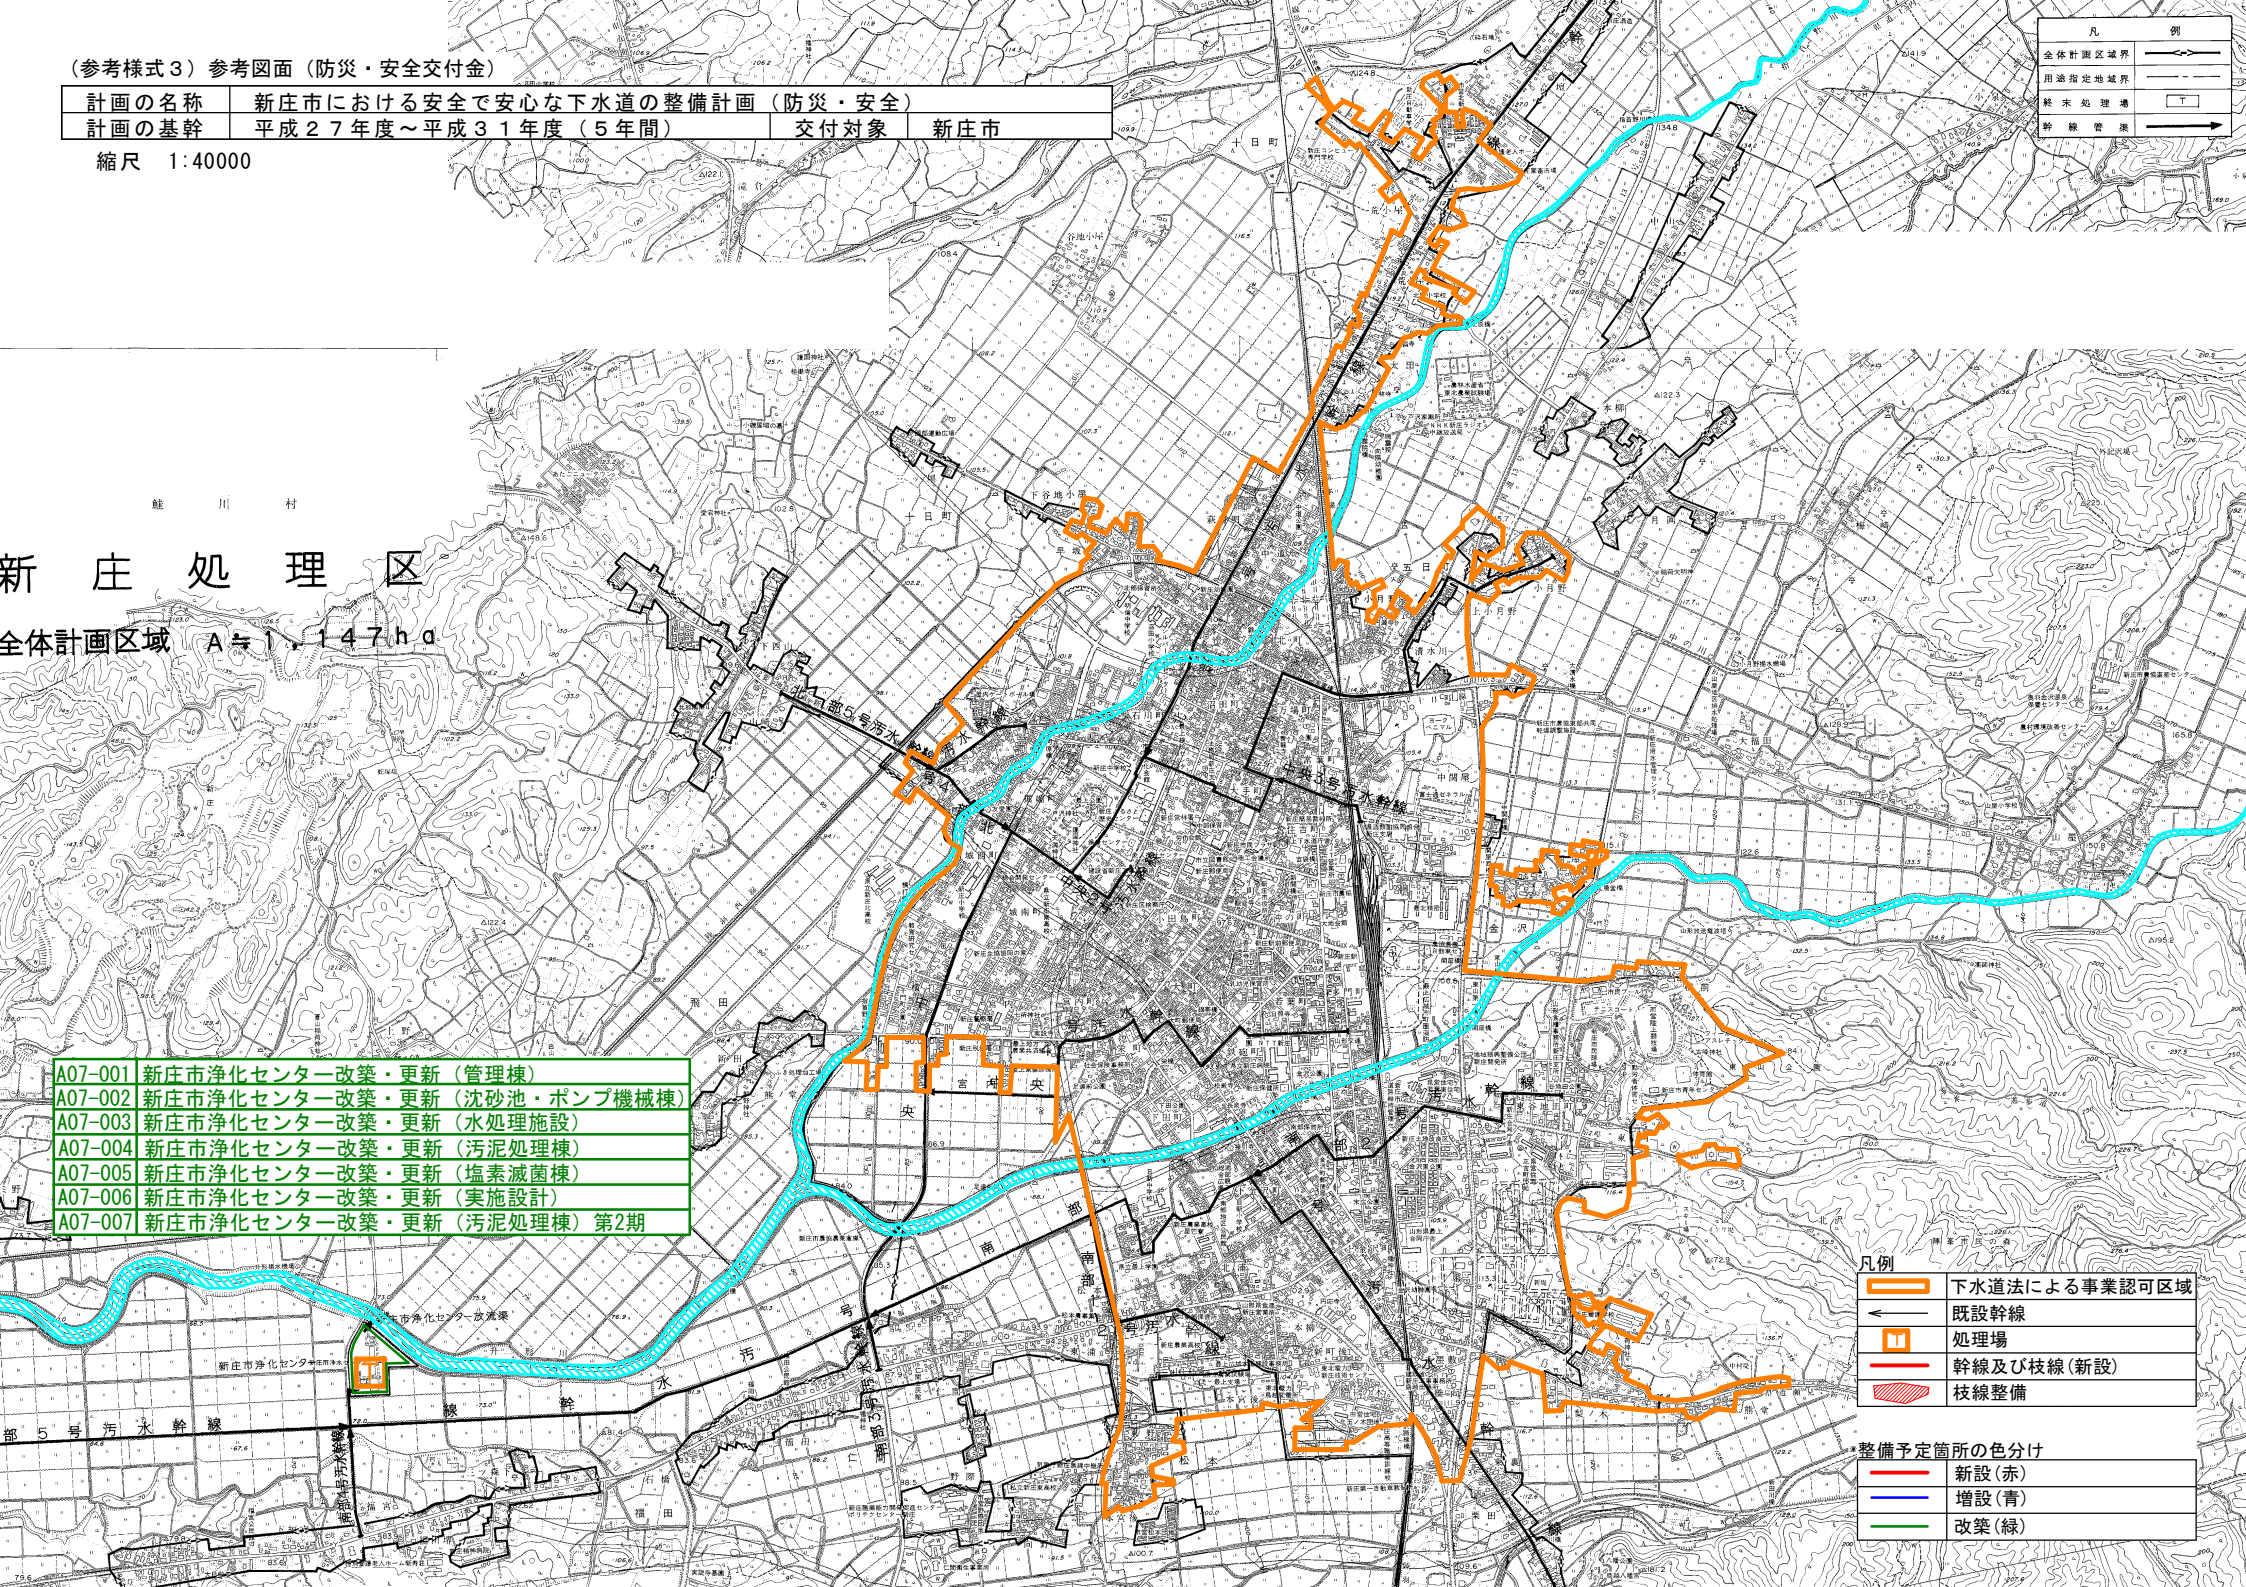


(参考様式3) 参考図面 (防災・安全交付金)

| | | | |
|-------|-------------------------------|------|-----|
| 計画の名称 | 新庄市における安全で安心な下水道の整備計画 (防災・安全) | | |
| 計画の基幹 | 平成27年度～平成31年度 (5年間) | 交付対象 | 新庄市 |

縮尺 1:20000

新庄市浄化センター

| | |
|---------|-----------------------------|
| A07-001 | 新庄市浄化センター改築・更新 (管理棟) |
| A07-002 | 新庄市浄化センター改築・更新 (沈砂池・ポンプ機械棟) |
| A07-003 | 新庄市浄化センター改築・更新 (水処理施設) |
| A07-004 | 新庄市浄化センター改築・更新 (汚泥処理棟) |
| A07-005 | 新庄市浄化センター改築・更新 (塩素滅菌棟) |
| A07-006 | 新庄市浄化センター改築・更新 (実施設計) |
| A07-007 | 新庄市浄化センター改築・更新 (汚泥処理棟) 第2期 |

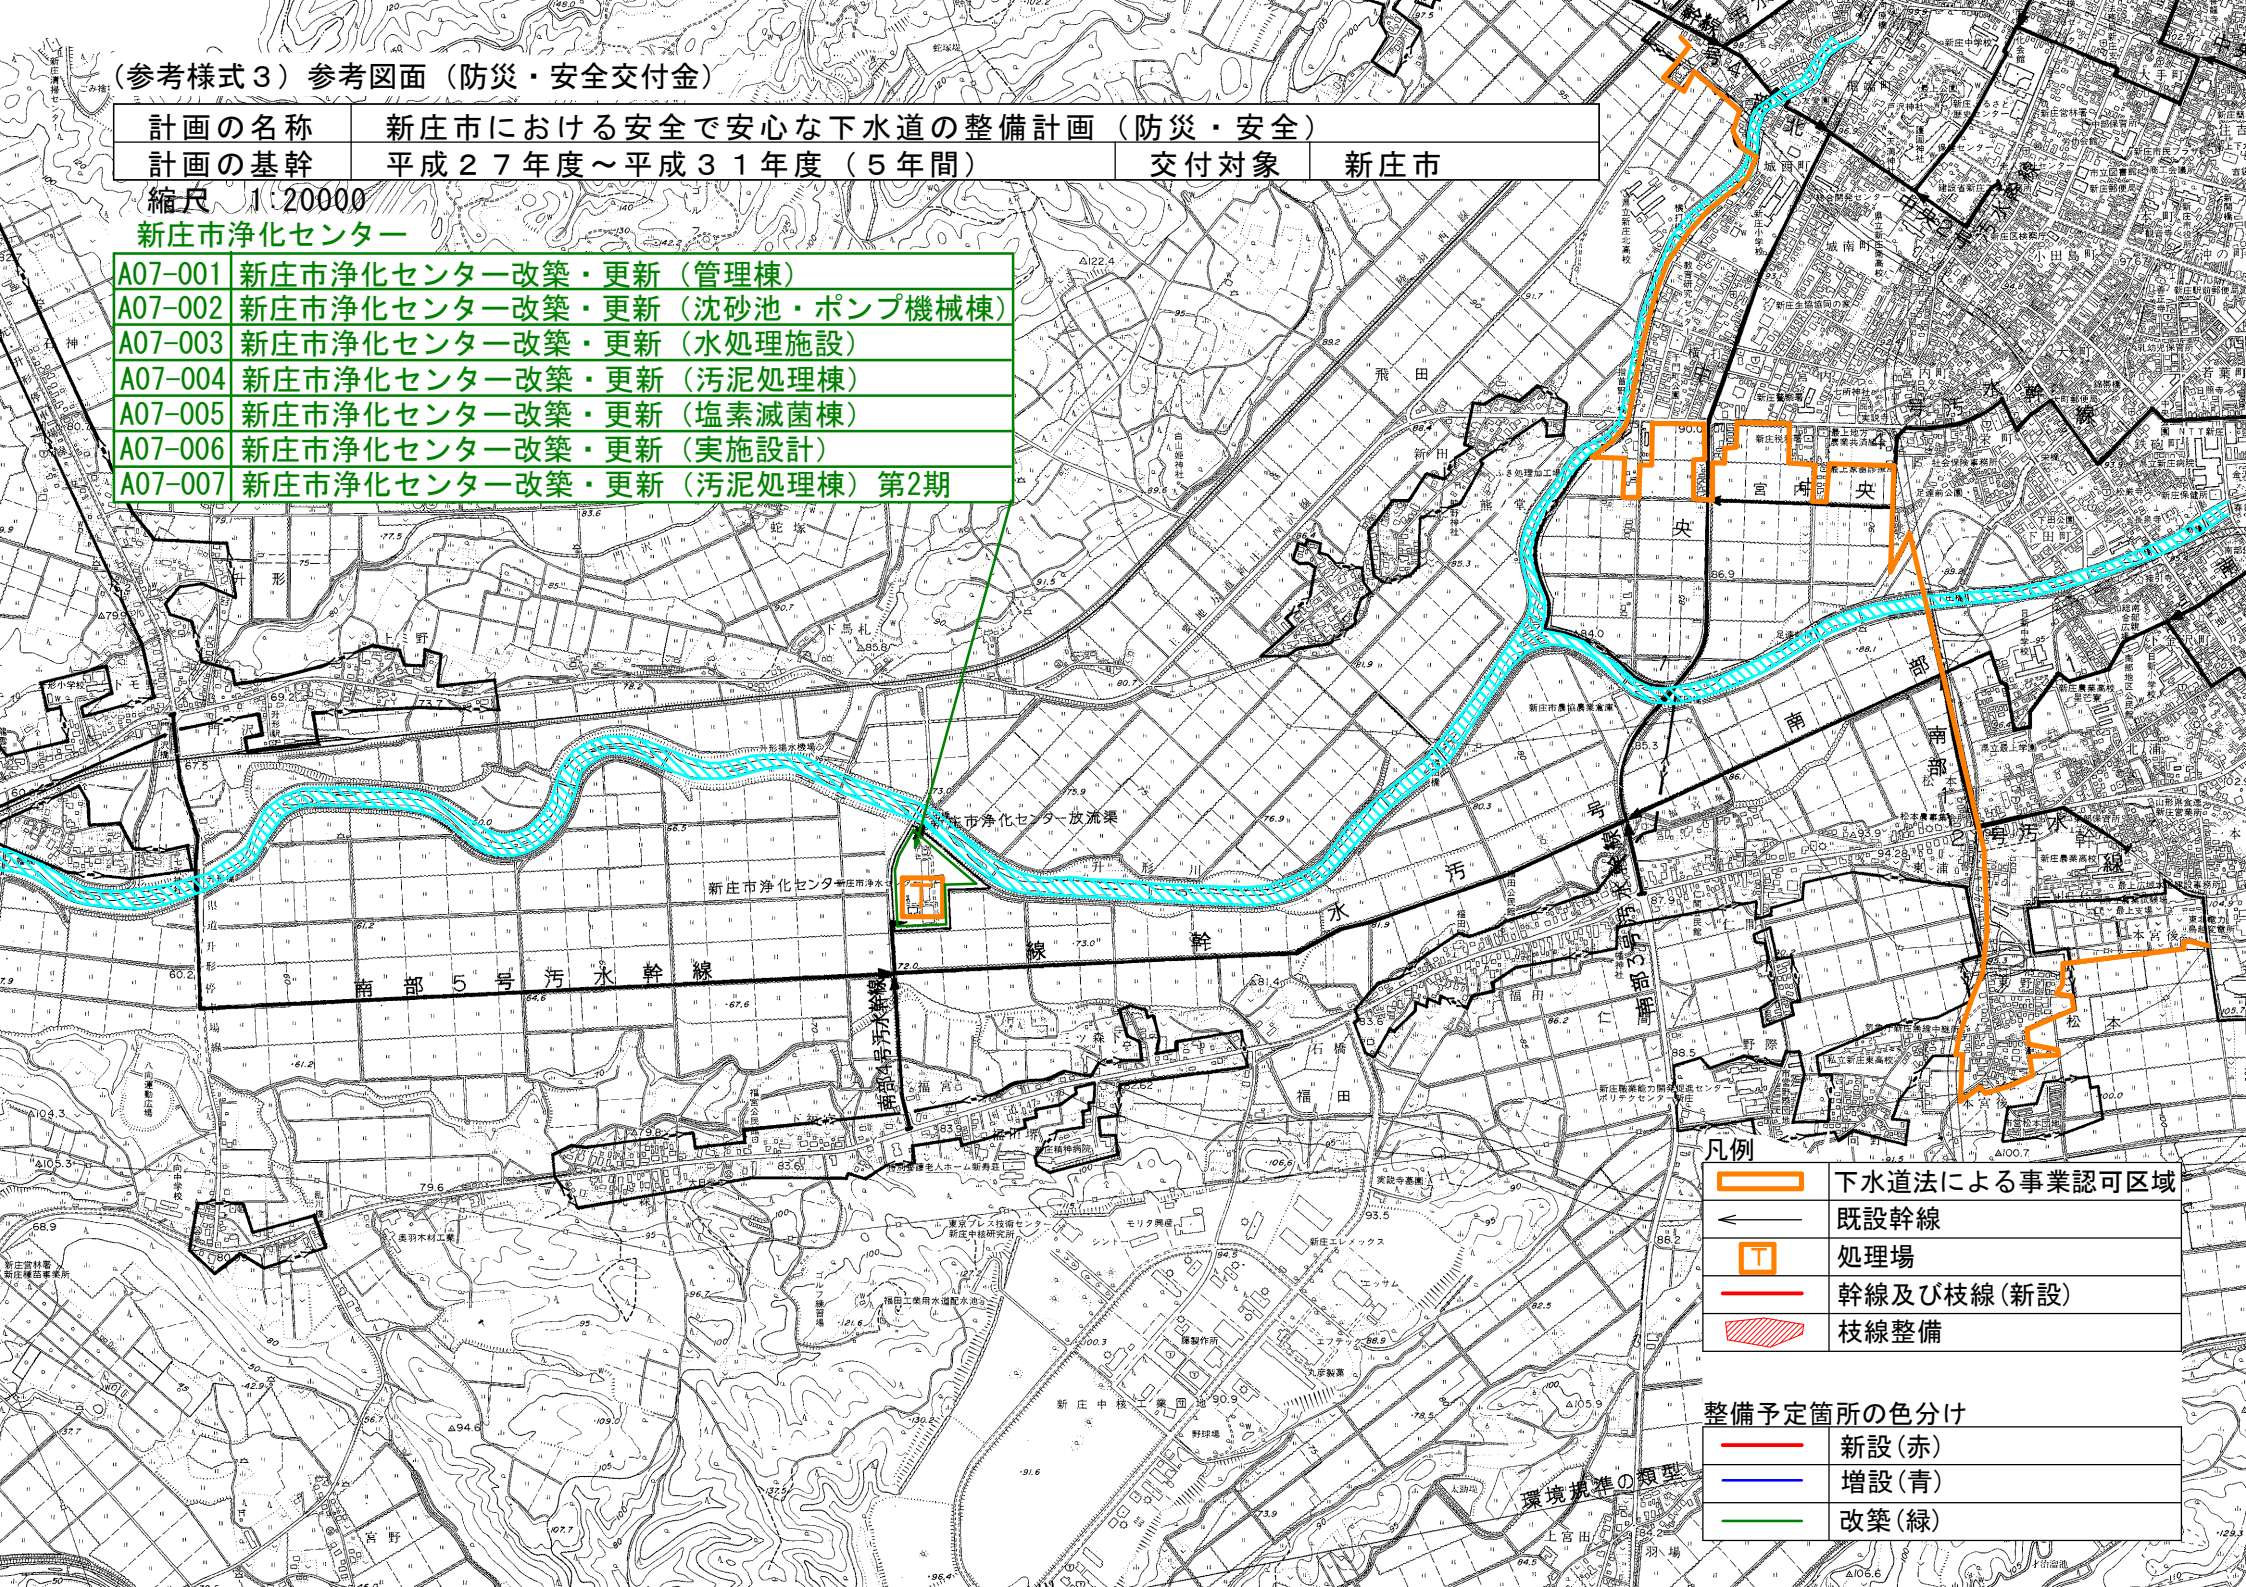

凡例

| | |
|--|---------------|
| | 下水道法による事業認可区域 |
| | 既設幹線 |
| | 処理場 |
| | 幹線及び枝線 (新設) |
| | 枝線整備 |

整備予定箇所の色分け

| | |
|--|--------|
| | 新設 (赤) |
| | 増設 (青) |
| | 改築 (緑) |

環境基準の種類