



A. 「ふれあい親しむ」エリア（南側エリア）屋内 利用計画図

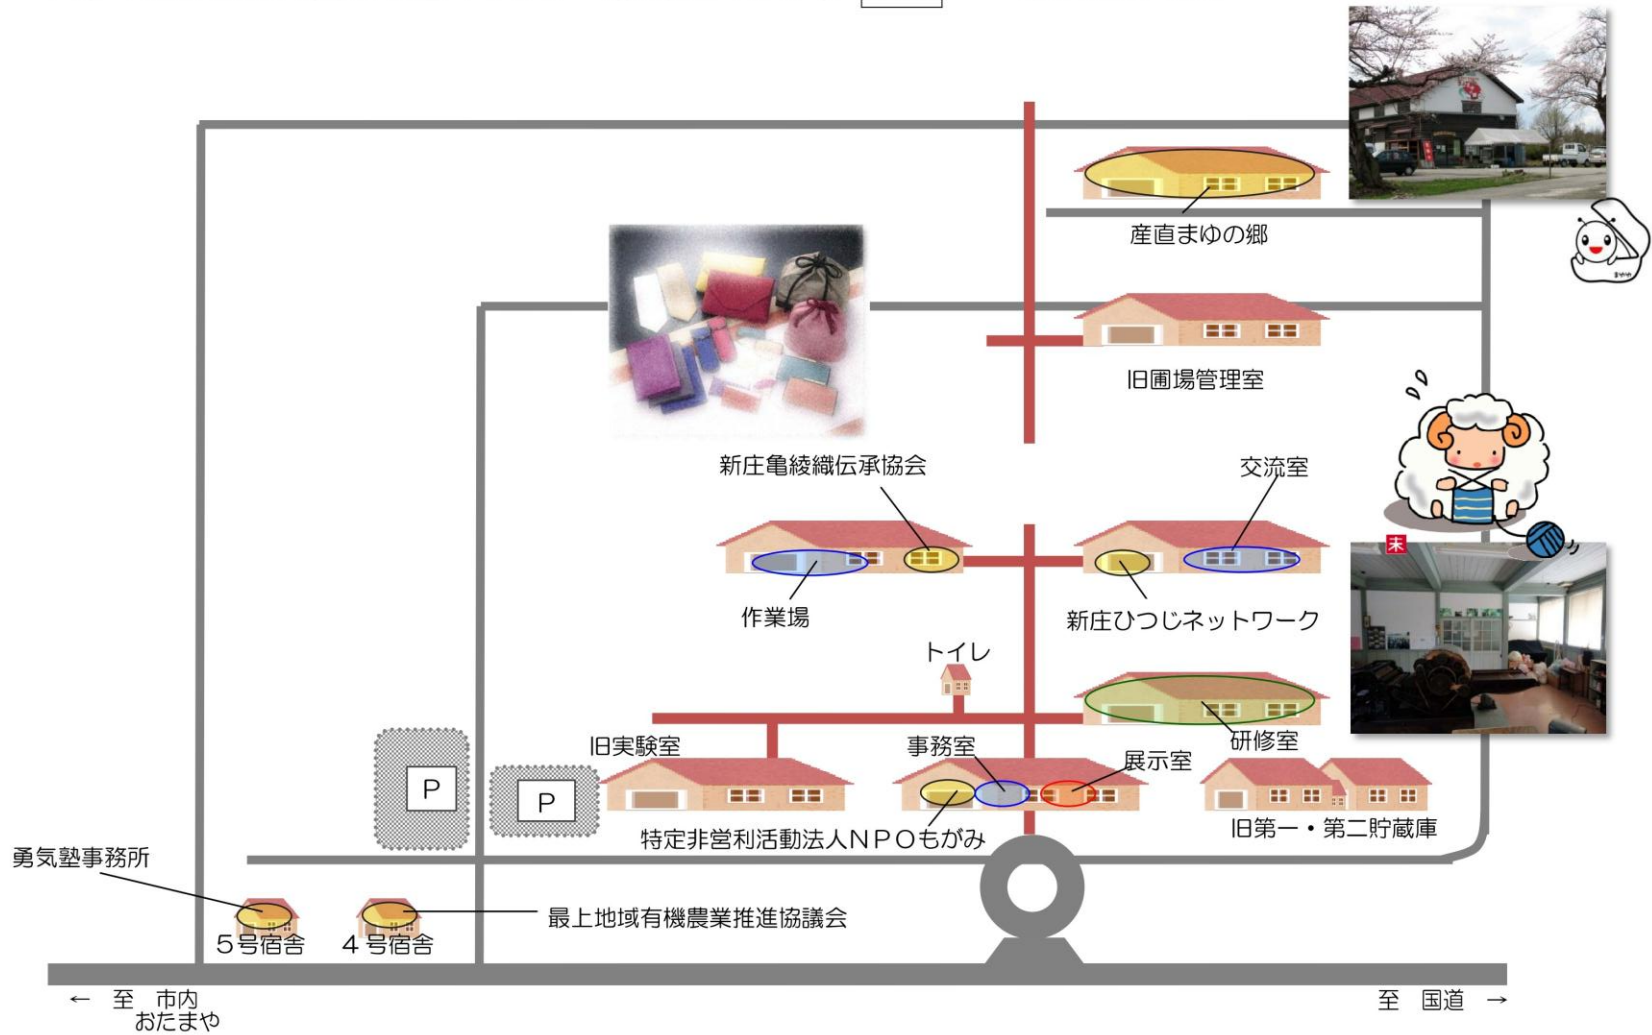

A. 「ふれあい親しむ」エリア（南側エリア）屋外 利用計画図

※記号※

-  . . . 桜
-  . . . ツリーデッキ
-  . . . トイレ

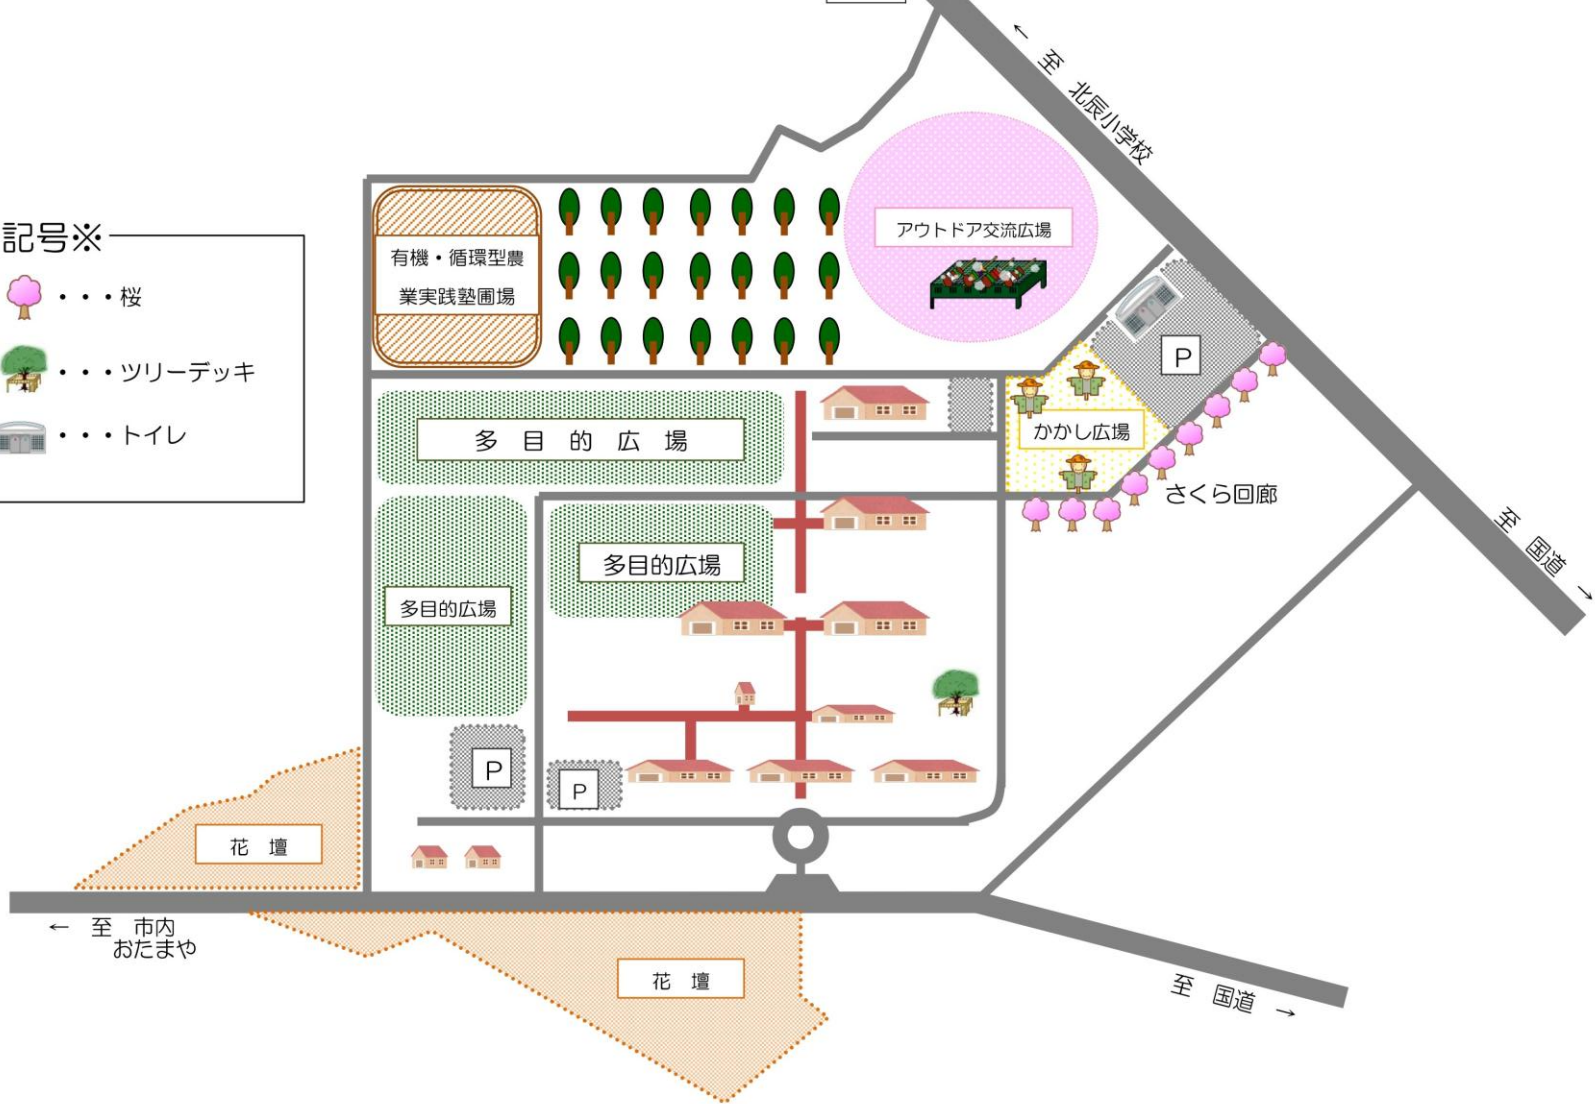

B. 「はぐくみ学ぶ」エリア（北側エリア）利用計画図

