


	株式会社本間利雄設計事務所 <small>1級建築士事務所 管理建築士【1級建築士登録】第185770号 田中 晃 【1級建築士登録】第285488号 松本 裕美</small>		明倫学園校舎棟建設工事の内 建築工事 <small>2019.02 (A9) 1:1200 (A1) 1:600</small>	
	<small>配景図・付近見取図</small>		<small>H18113</small>	
			<small>A-017</small>	

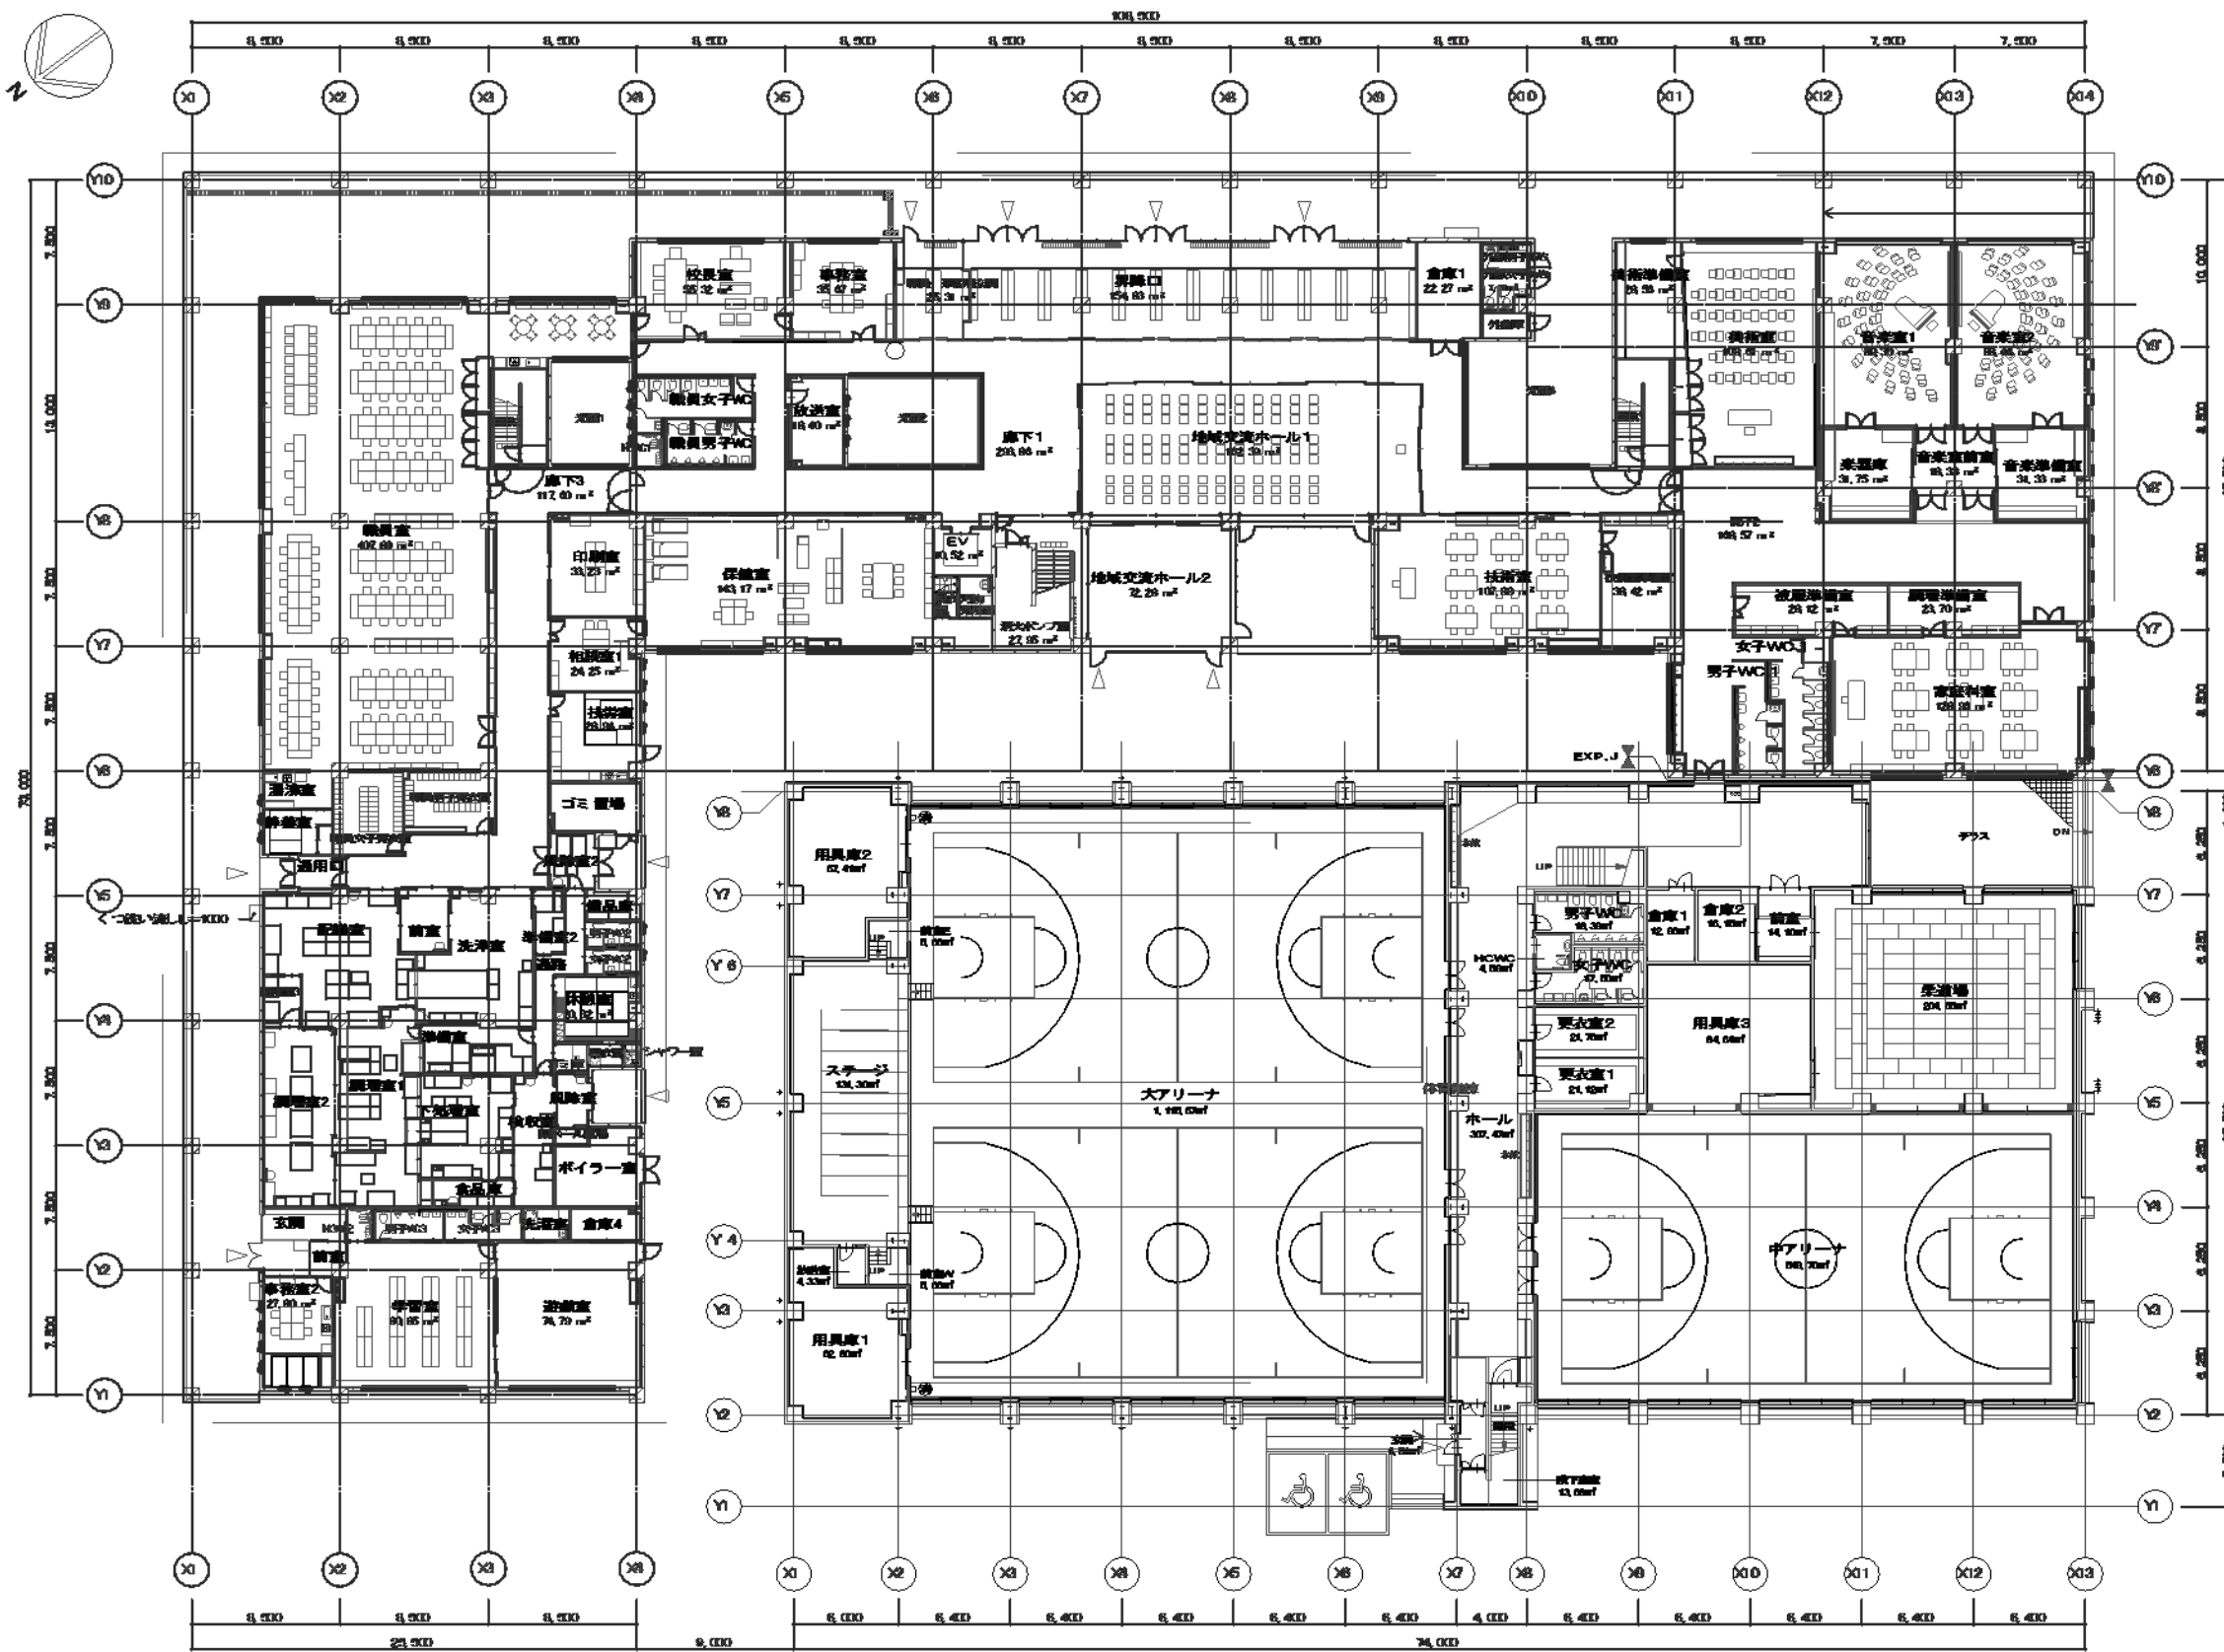


株式会社本間利雄設計事務所


明倫学園校舎増設工事の内
 建築工事

1階平面図

2019.02	(A5) 1:400 (A1) 1:200
M18113	
A-08	

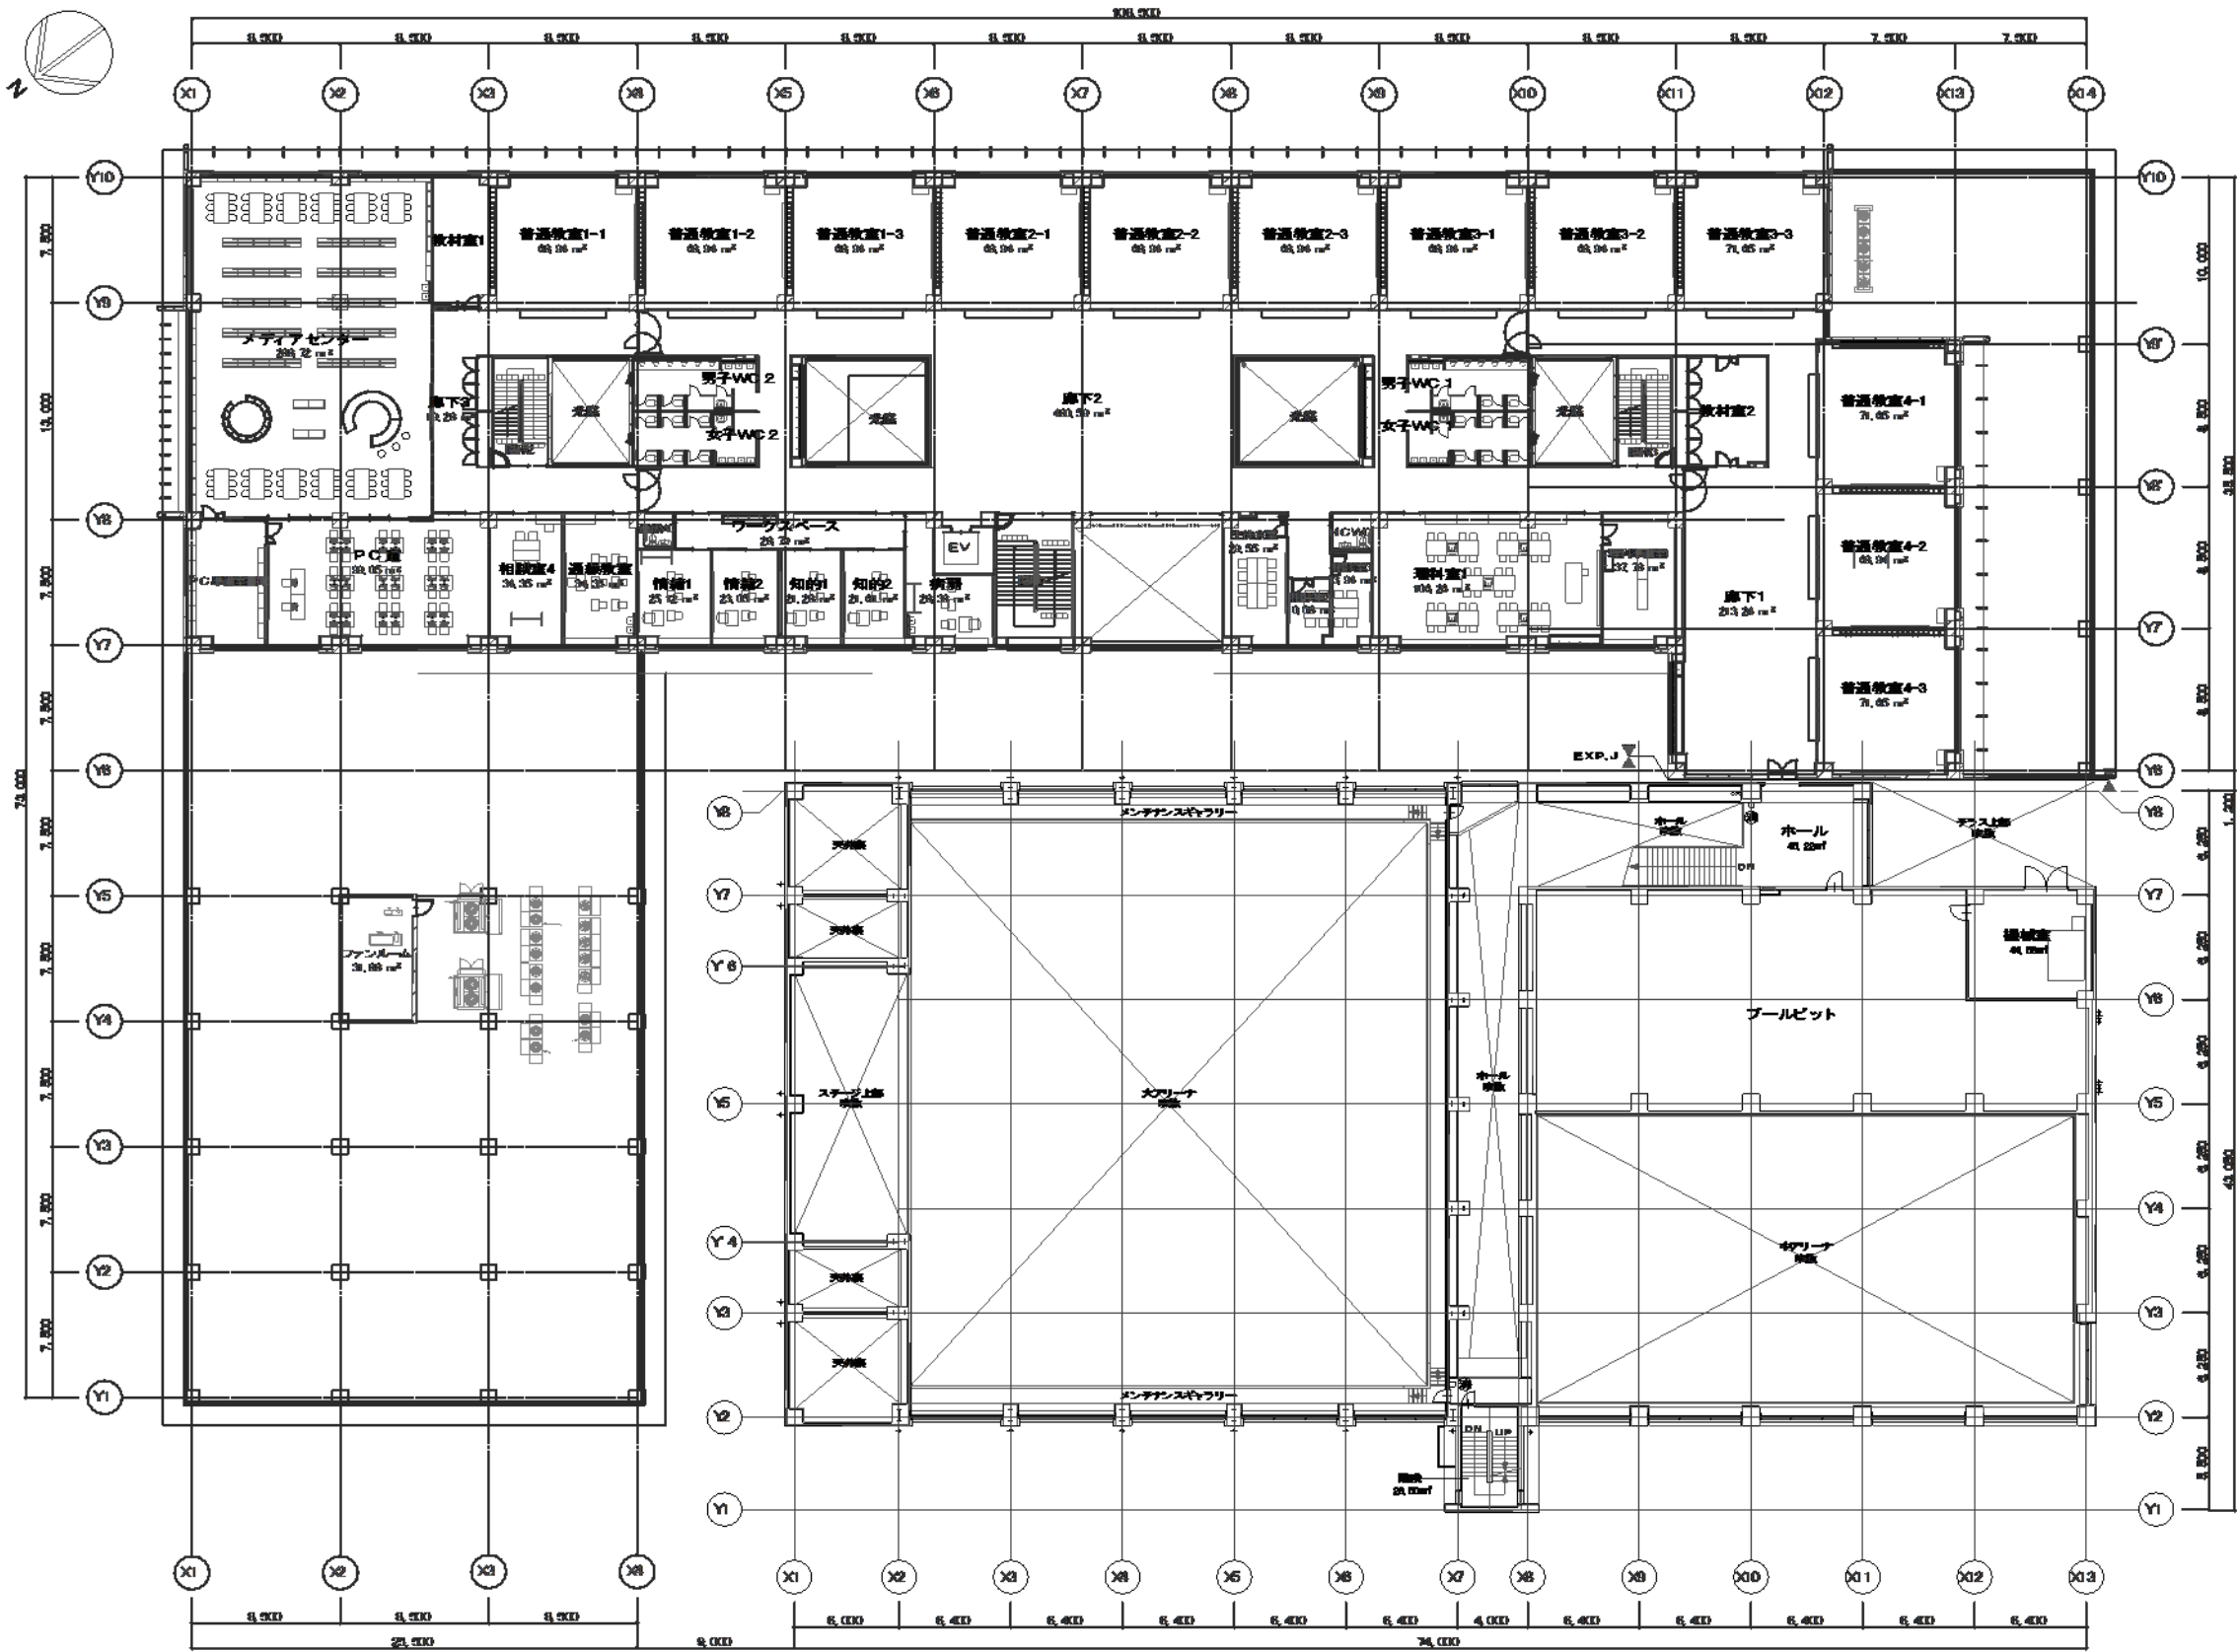

株式会社本間利雄設計事務所



明倫学園校舎増築工事の内
 建築工事

2階平面図

2019.02 (A5) 1:400 (A1) 1:200

M18113

A-028

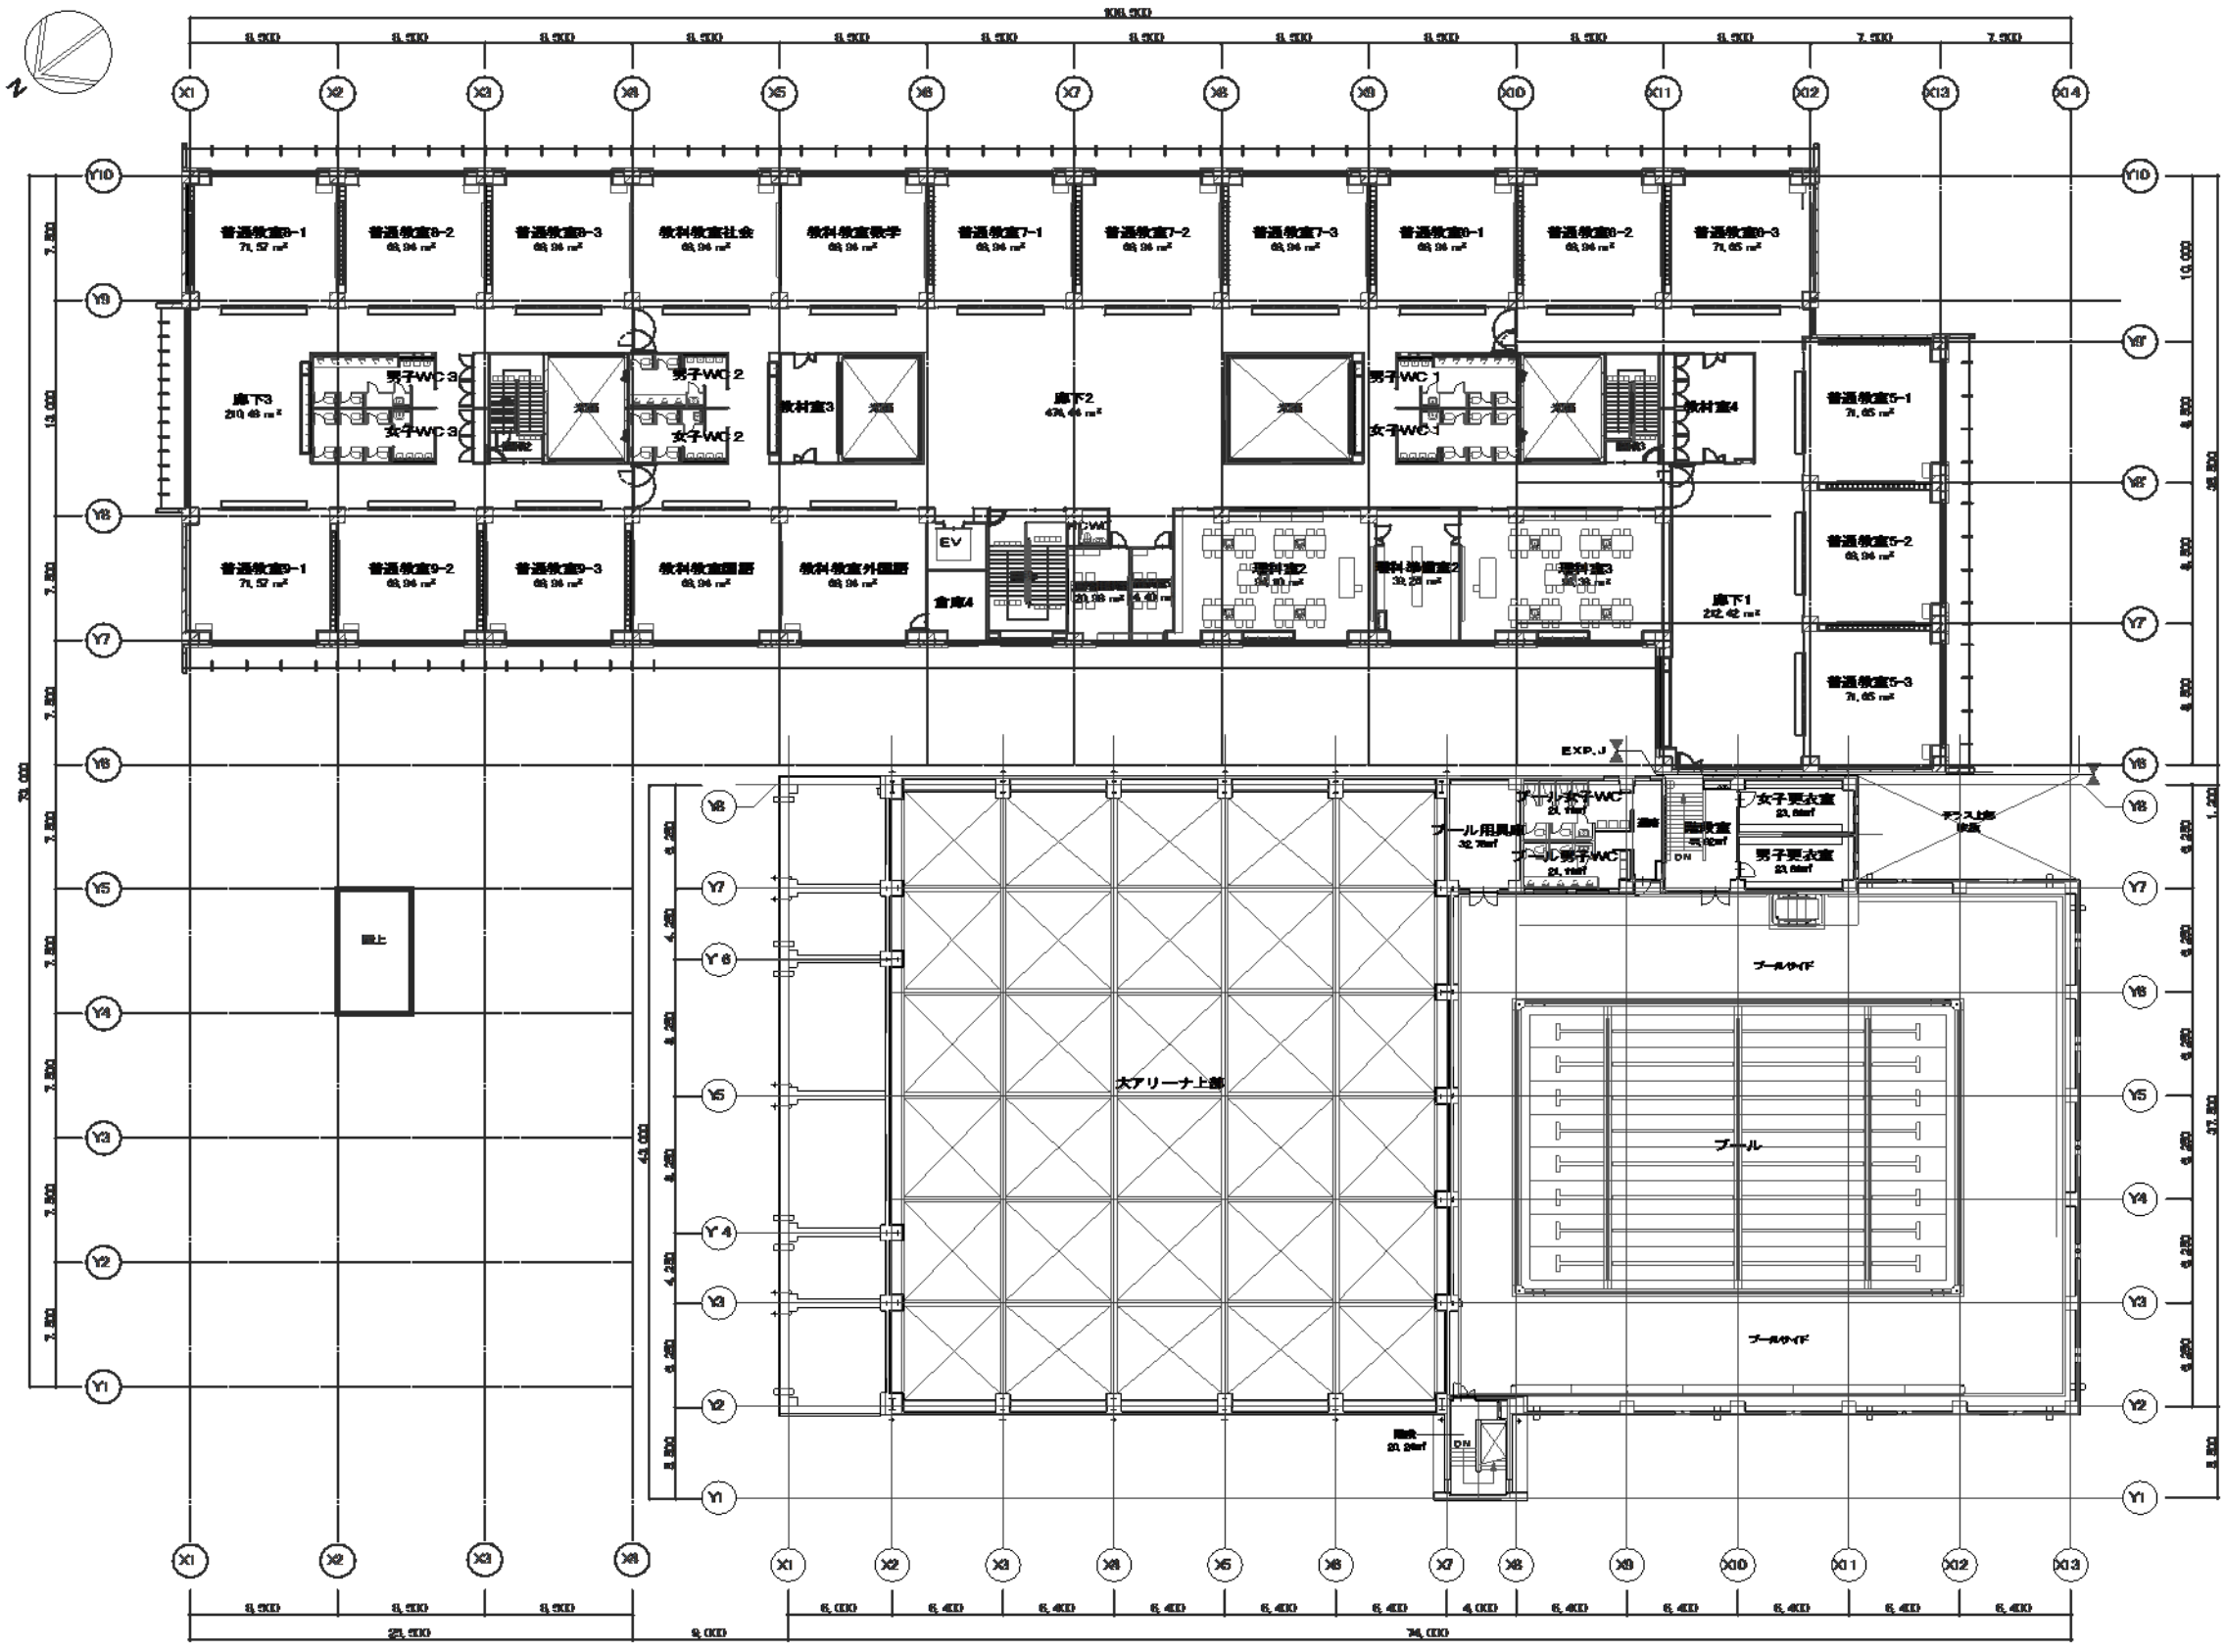

株式会社本間利雄設計事務所


明倫学園学校舎増設工事の内
装工事

3階平面図

2019.02 (A3) 1:400 (A1) 1:200

H18113

A-09



