
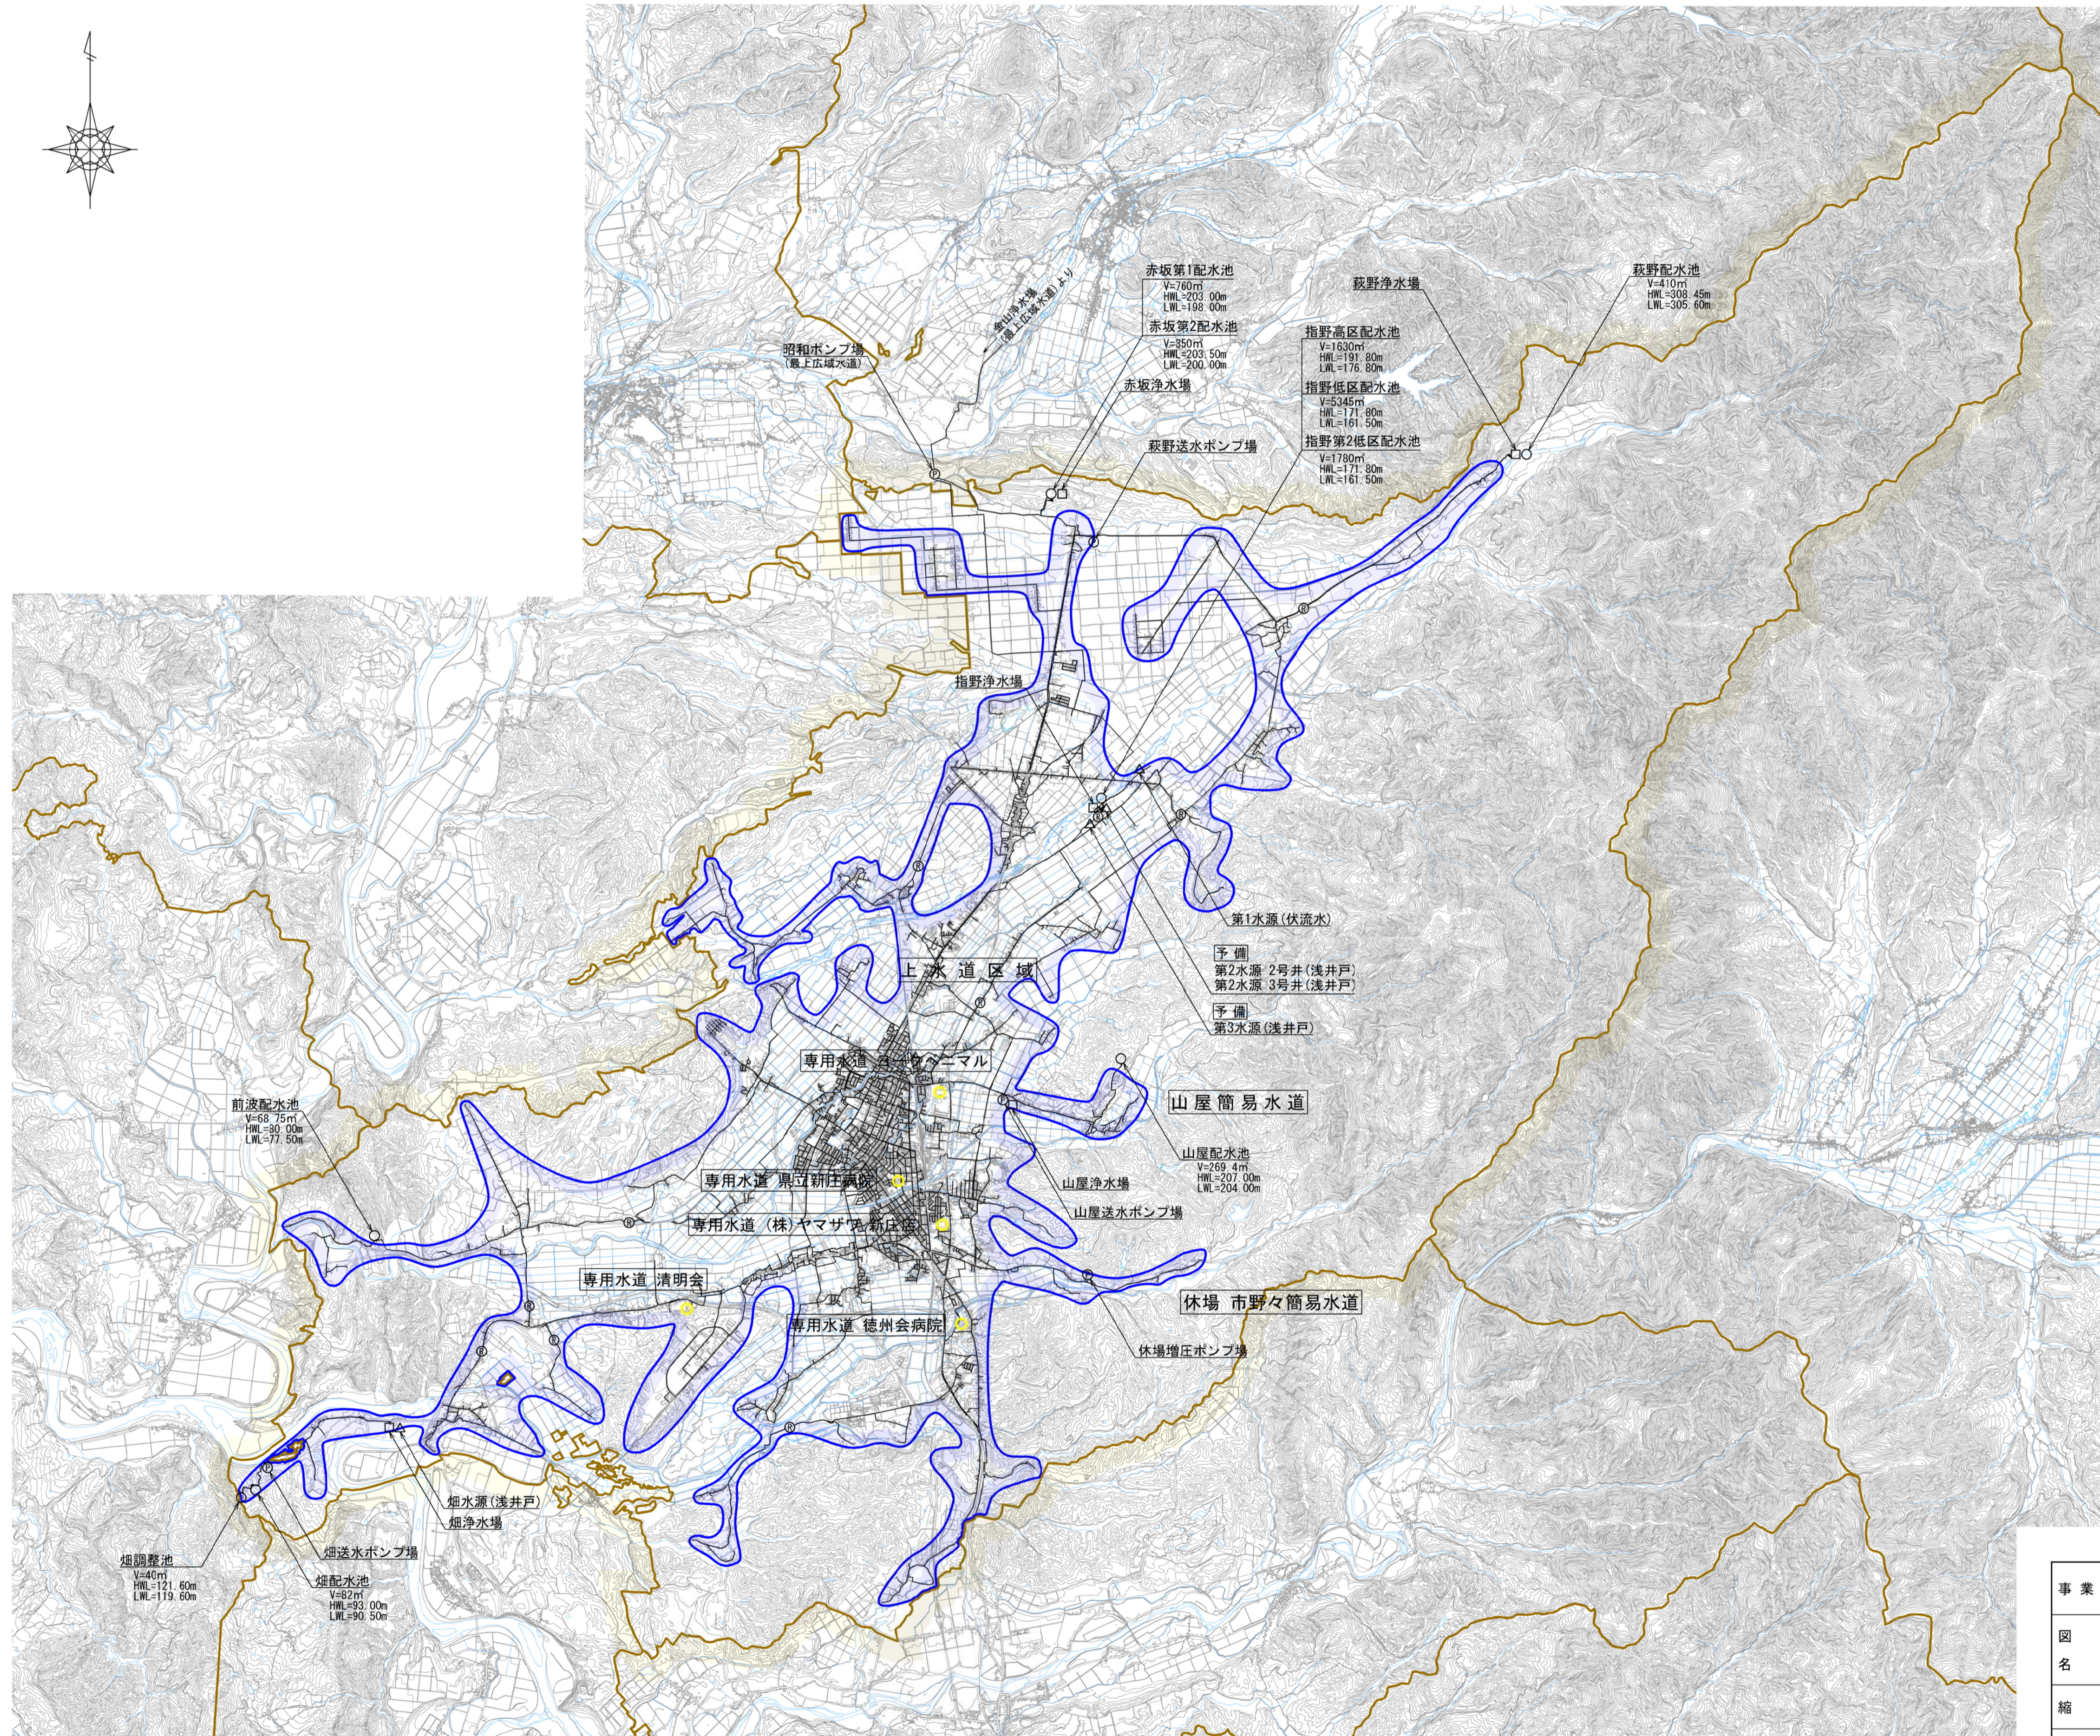


水道施設の位置を明らかにする地図

S=1:50,000

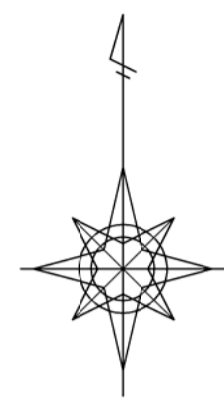

凡 例	
	行政区域
	上水道区域
	簡易水道区域
	専用水道区域
	拡張区域
○	配水池
□	浄水場
⊙	ポンプ場
△	水源
⊕	減圧弁
○	新設施設
—	既設管路
—	新設管路

事業名			
図面名称	水道施設の位置を明らかにする地図		
縮尺	S=1:50,000	図面番号	2 / 8
事業者	山形県新庄市		