計画の名称	新庄盆地における神室（山）の水再生計画		
計画の基幹	令和３年度～令和３年度（１年間）	交付対象	山形県新庄市

縮尺　1:40000

A07-001 基本的な計画の見直し

新　庄　処　理　区
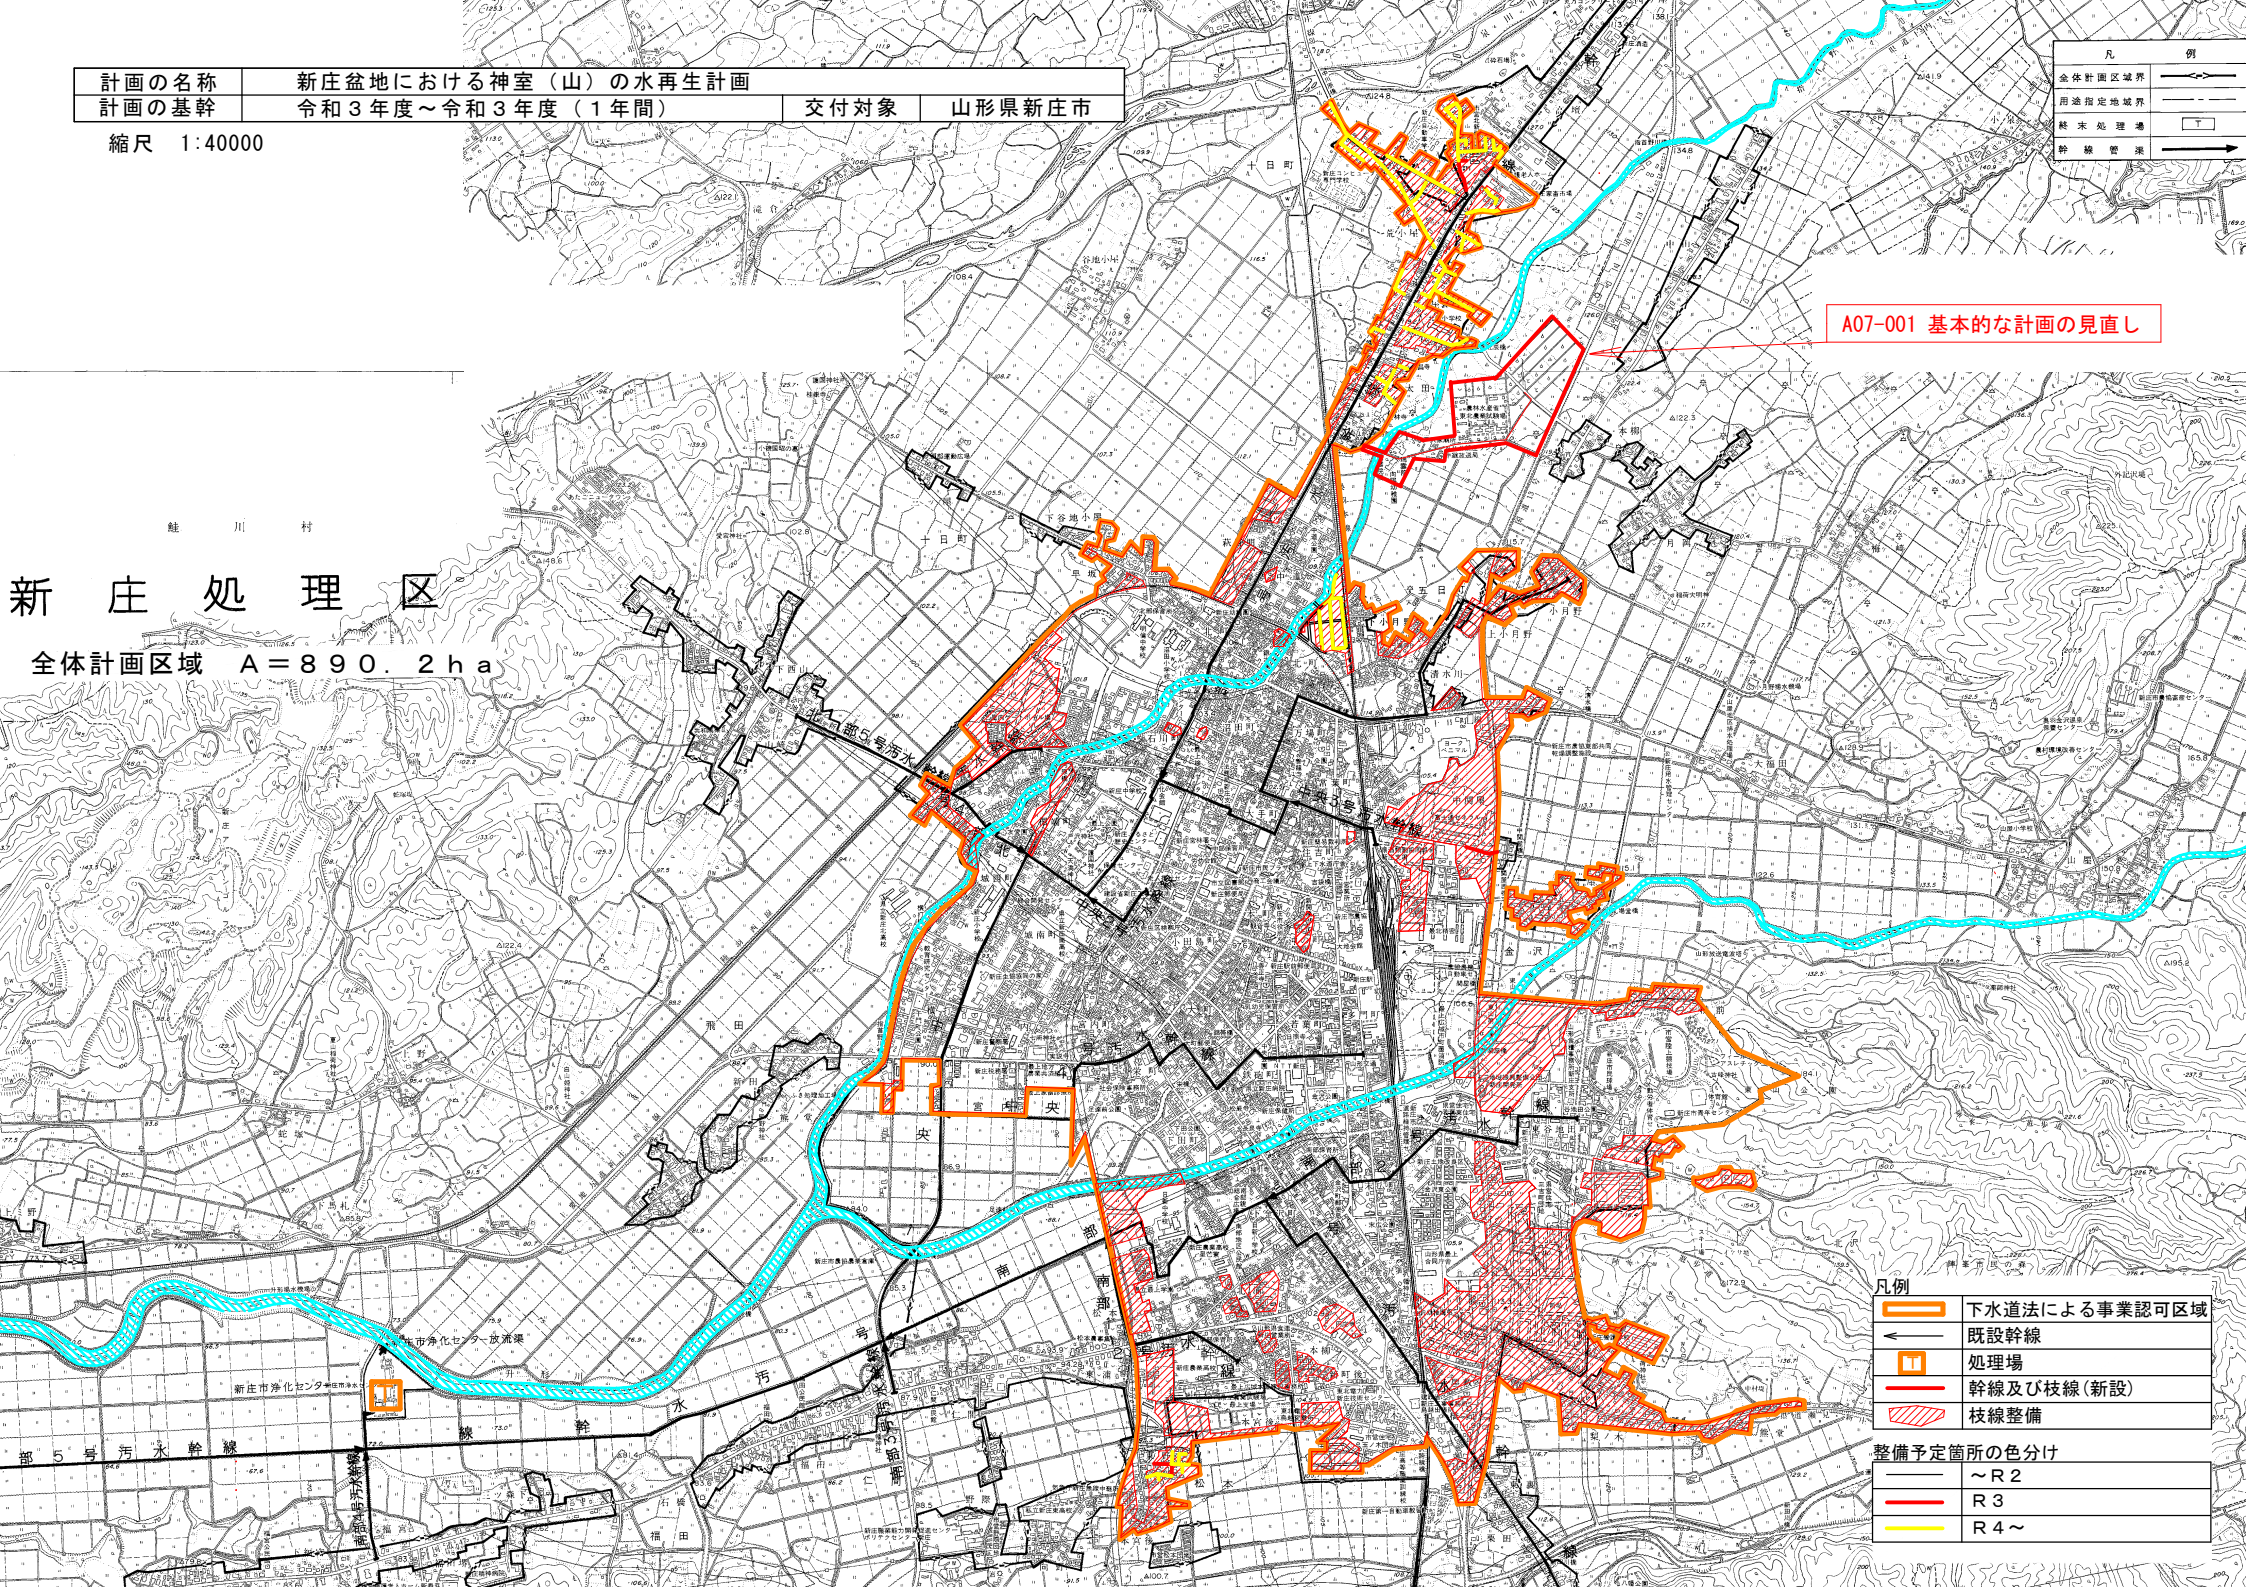
全体計画区域　Ａ＝８９０．２ｈａ